
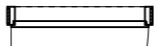



RENVOOI



Maten op tekening zijn
circa-maten in centimeters



 baksteen wand c.q.
metal-stud gipsplaat wand

 binnendeur met
draairichting

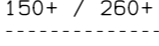 vloertegels

 
 150+ / 260+
150 c.q. 260 cm hoogte
onder een schuin dak

 100 
circa maatvoering ruimte in cm
(onder schuin dak
tot 150 cm hoogte)

 leidingkoker tot plafond
 vrijhangend toilet
achterwand 120 cm hoog

 fontein

 wastafel

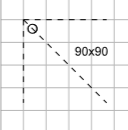 douchevlak met afmeting in cm

 opstelplaats wasmachine

 CV centrale verwarmingsketel

 MV mechanische ventilatieunit


Disclaimer: aan deze tekeningen
kunnen geen rechten worden ontleend,
wijzigingen voorbehouden.

bouwnummer : -
adres : -
tekening : Renvooi
schaal : 1:50
datum : 02-12-2015
formaat : A3



Disclaimer: aan deze tekeningen
 kunnen geen rechten worden ontleend,
 wijzigingen voorbehouden.

bouwnummer : Bergingen
 adres : -
 tekening : Plattegrond kelder
 schaal : 1:200
 datum : 02-12-2015
 formaat : A3

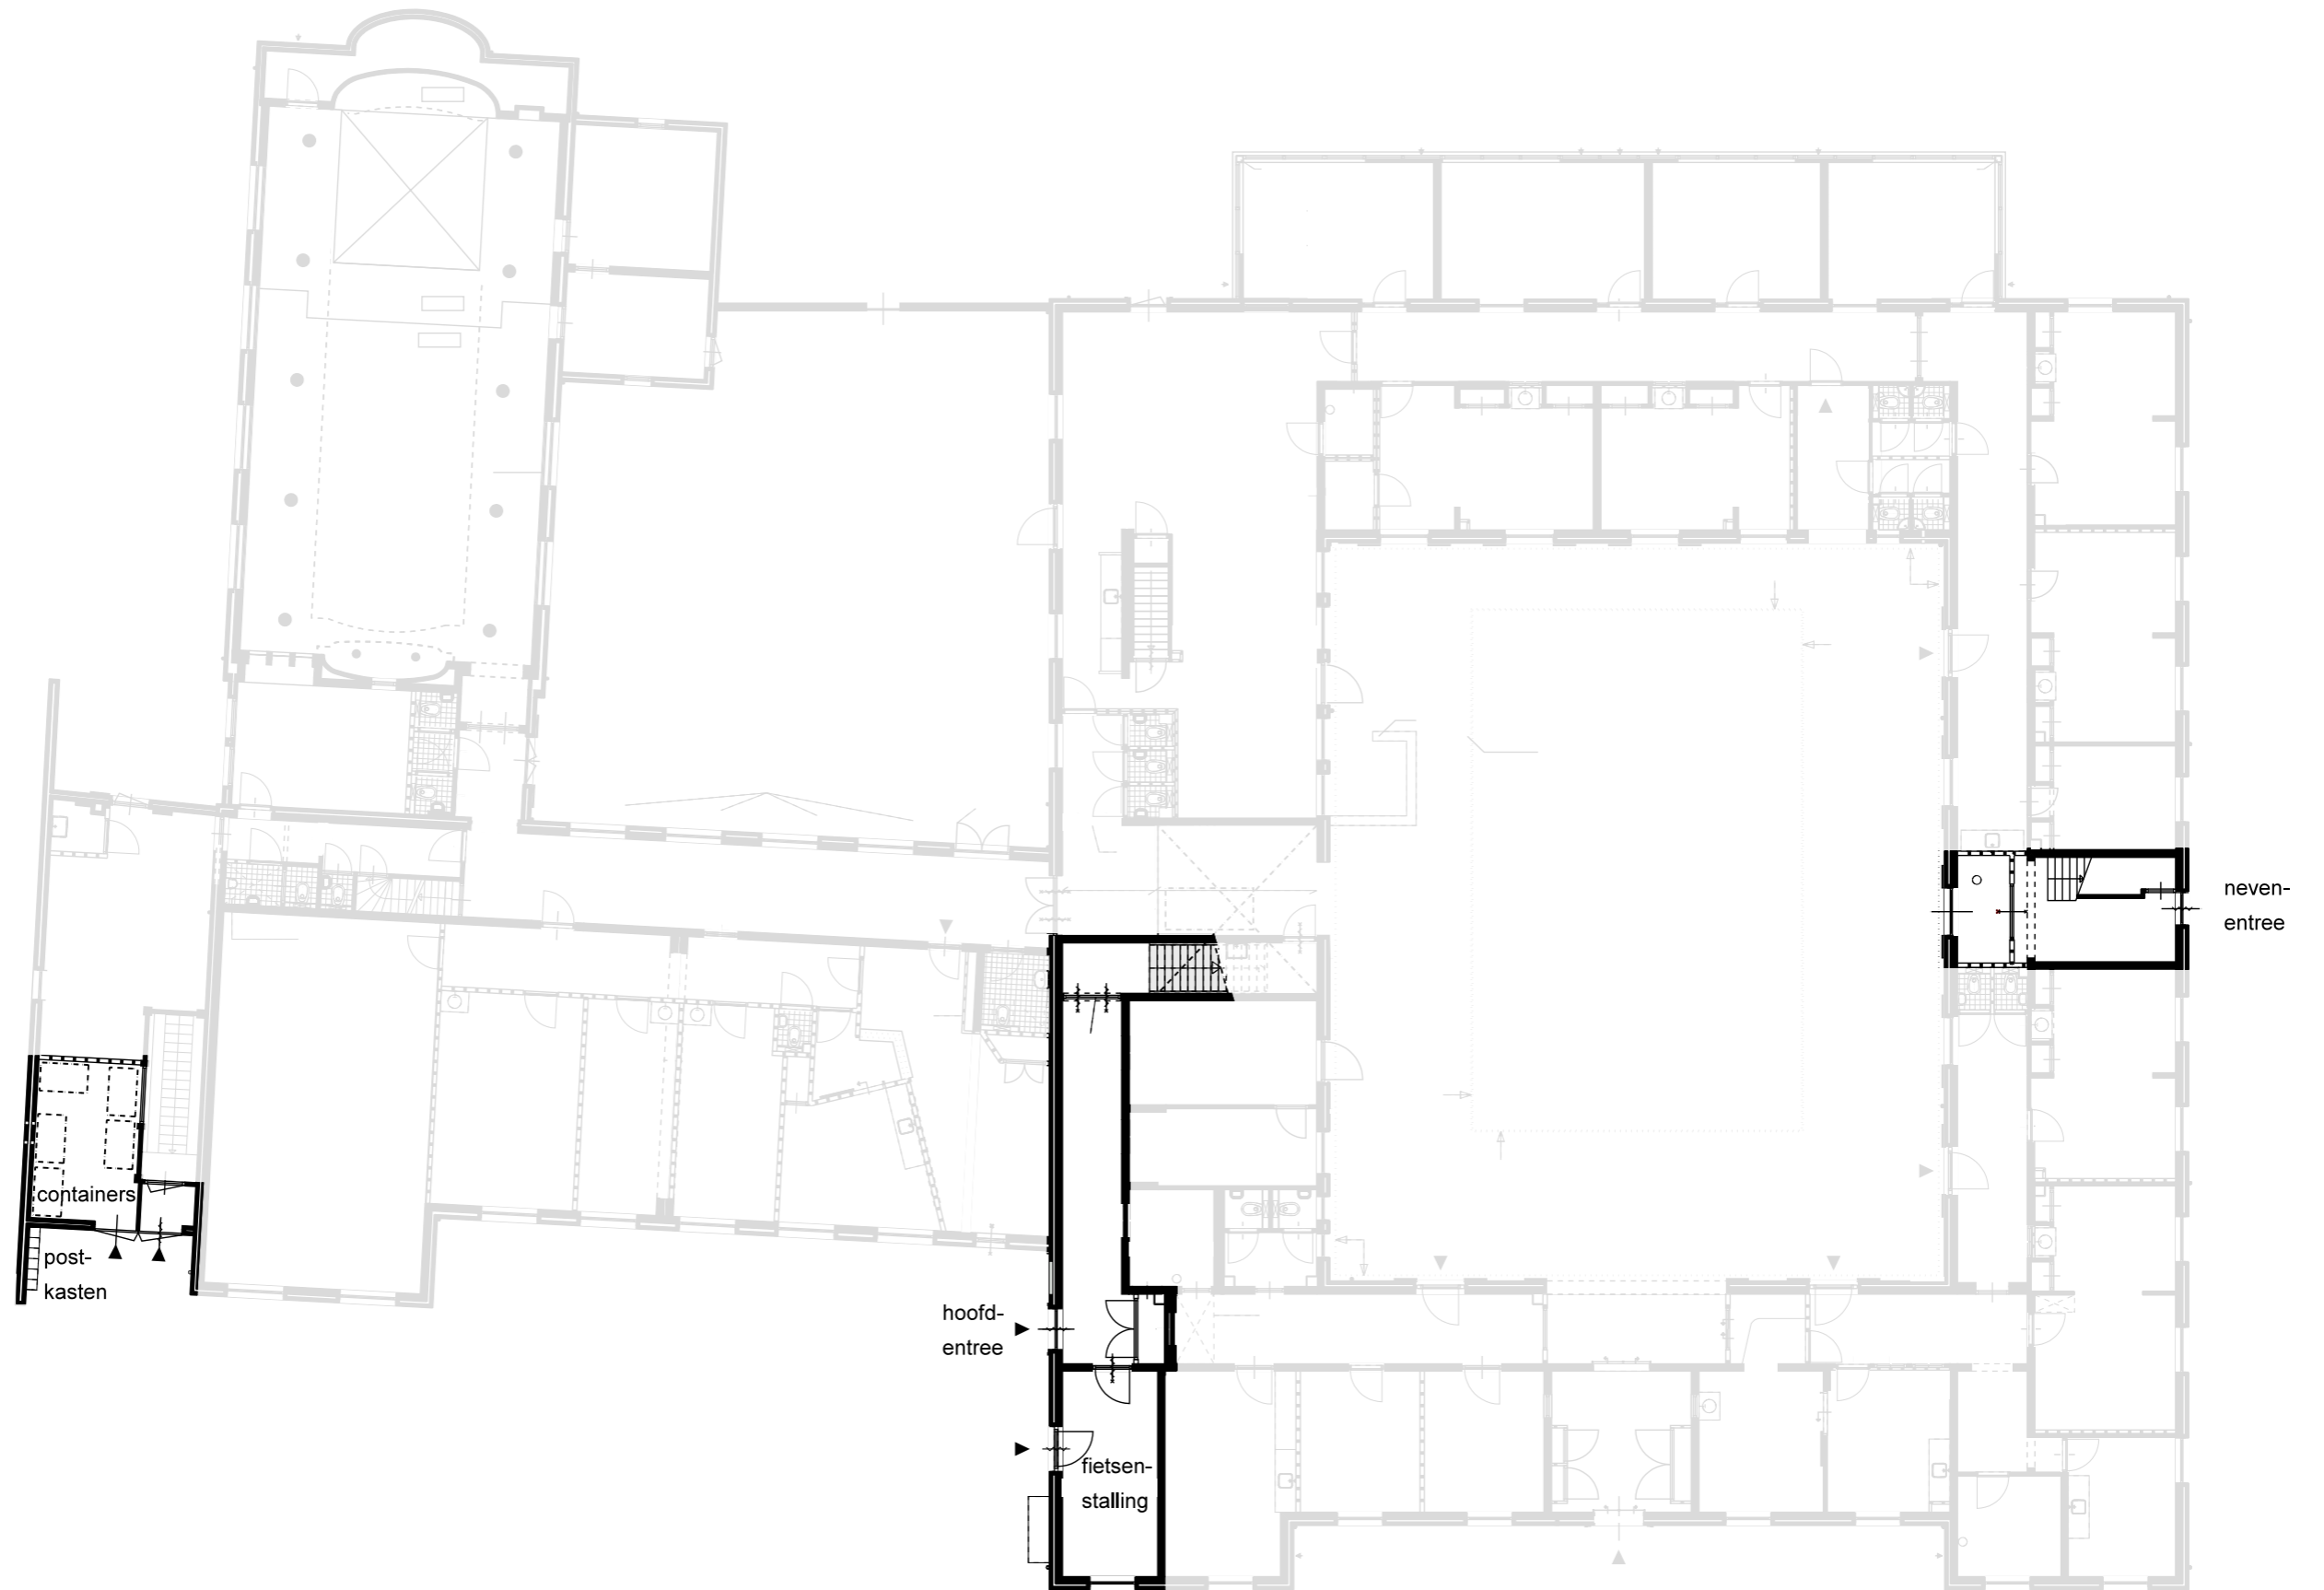

containers
post-
kasten


hoofd-
entree

fietsen-
stalling

neven-
entree



Disclaimer: aan deze tekeningen
kunnen geen rechten worden ontleend,
wijzigingen voorbehouden.

bouwnummer : -
 adres : -
 tekening : Plattegrond Begane grond
 schaal : 1:200
 datum : 02-12-2015
 formaat : A3

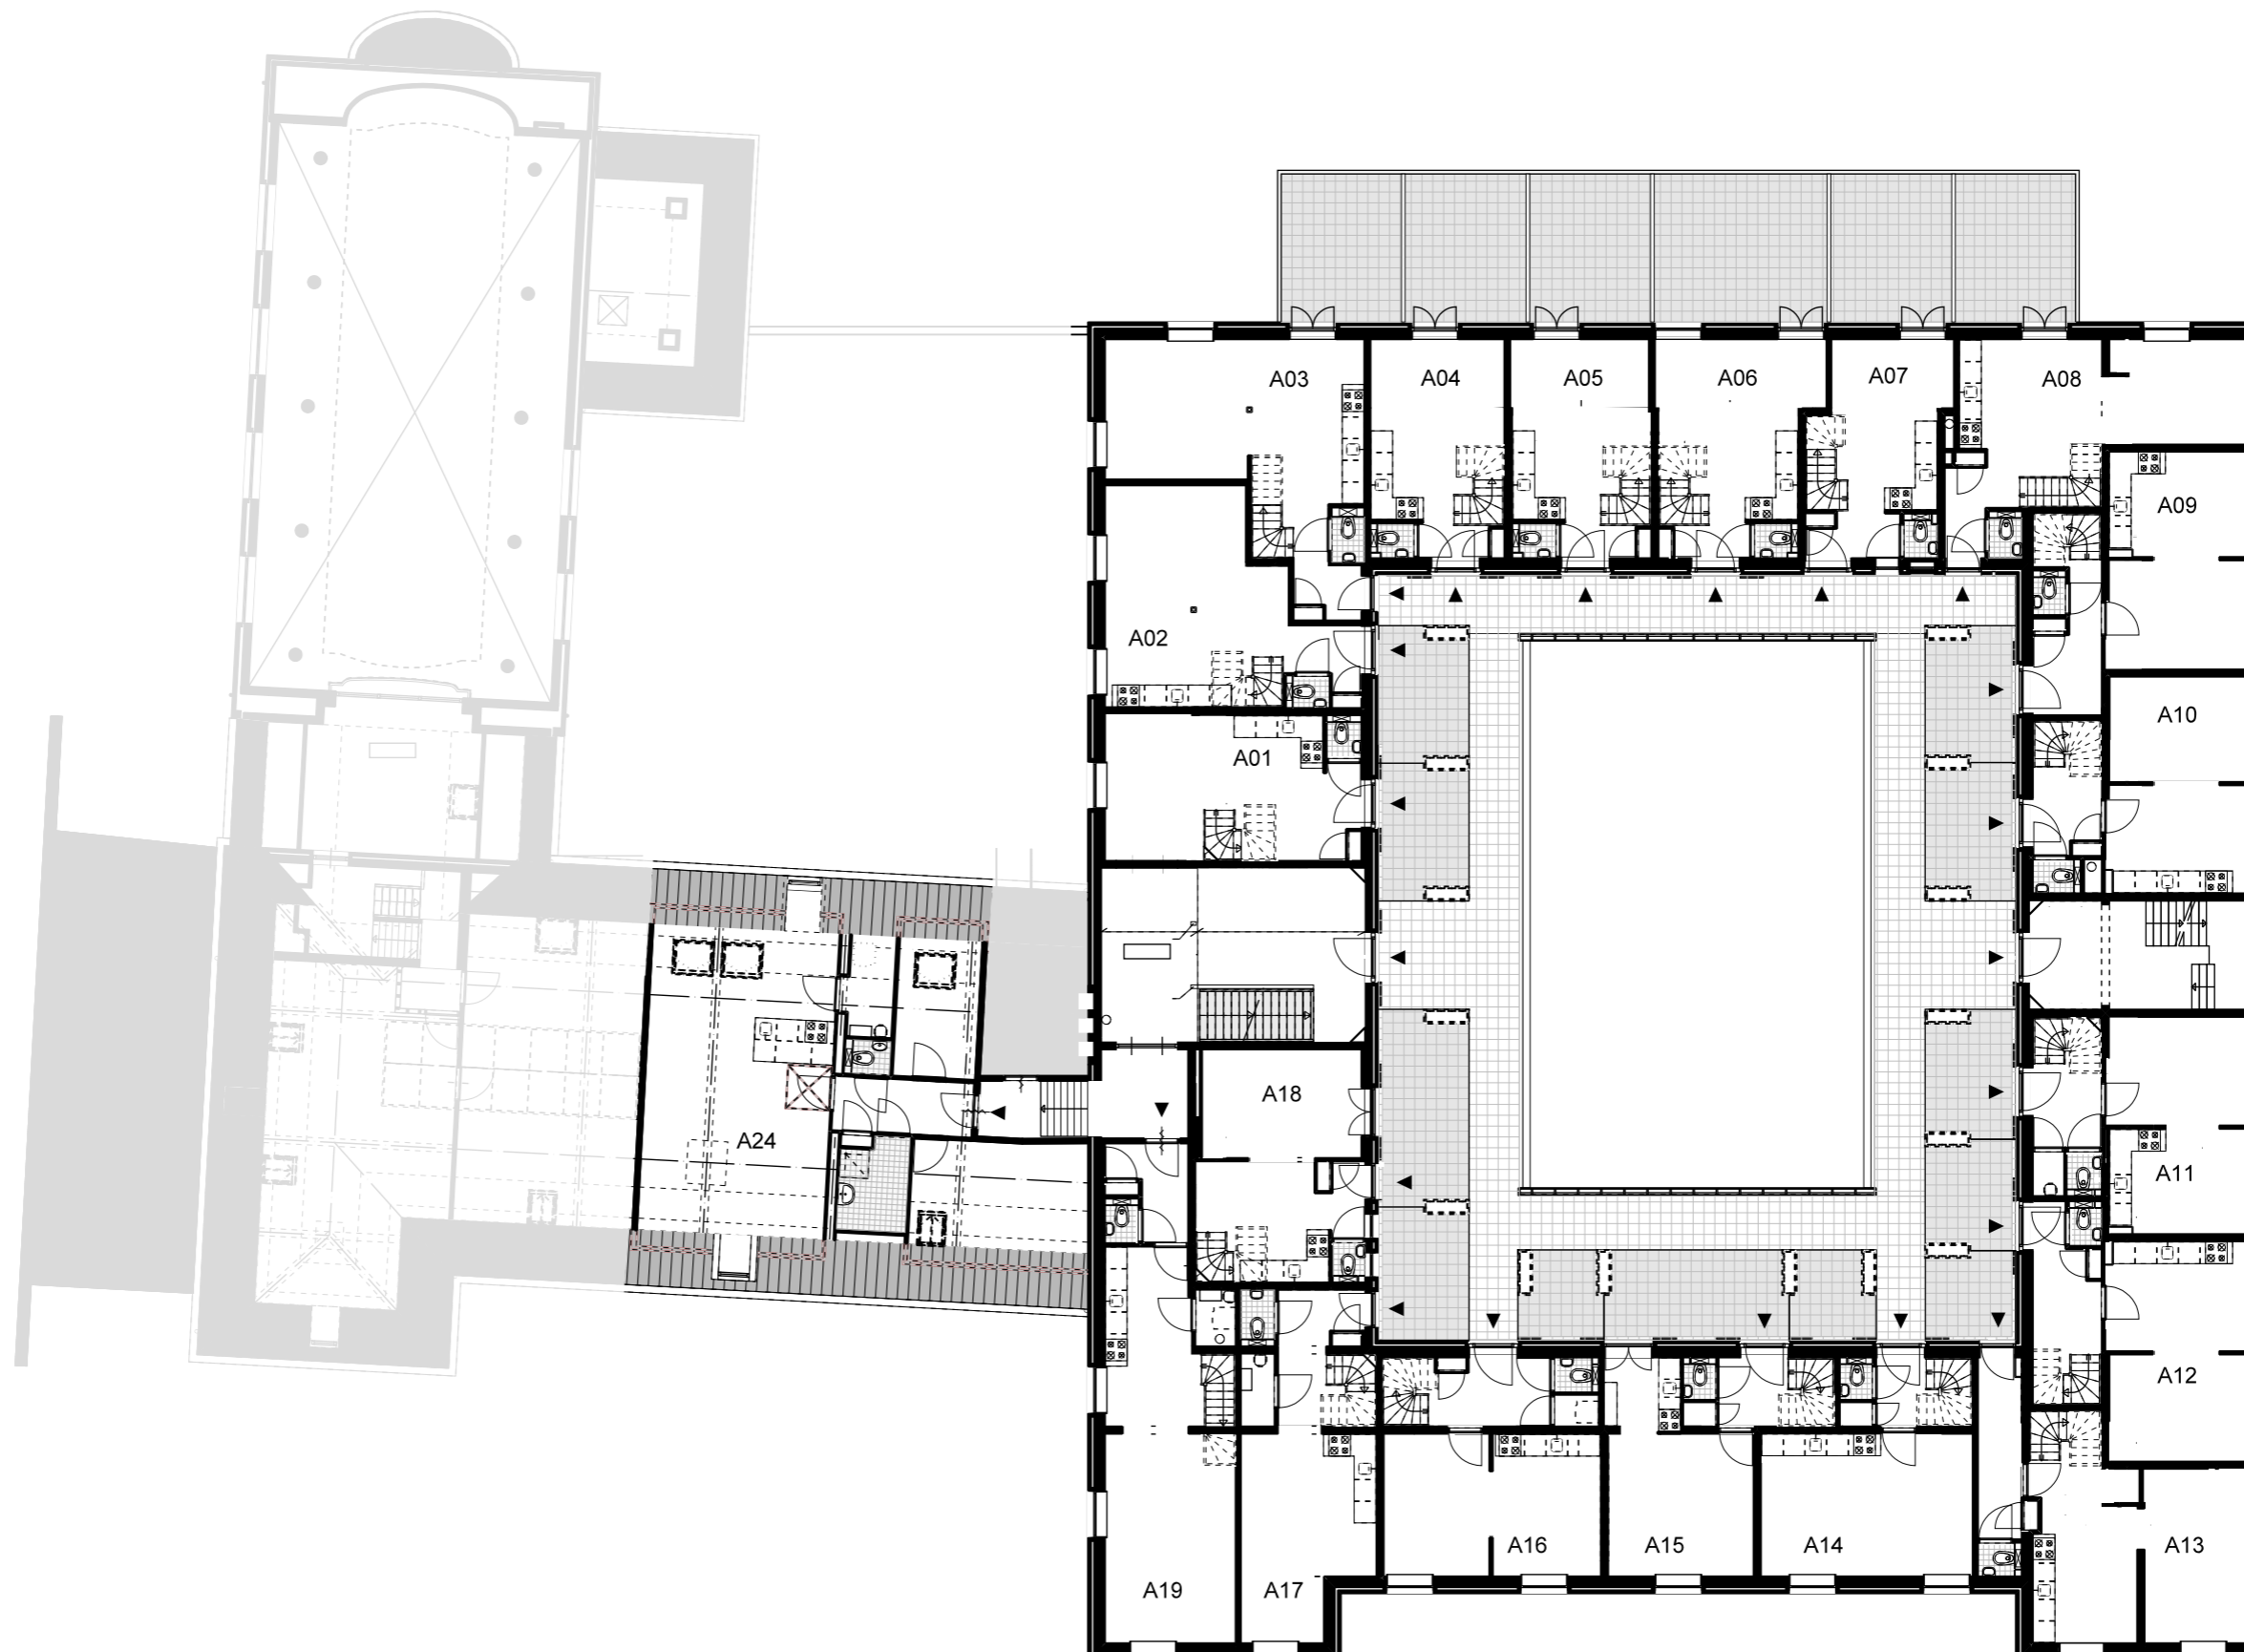

bouwnummer : -
 adres : -
 tekening : Plattegrond eerste verdieping
 schaal : 1:200
 datum : 02-12-2015
 formaat : A3



Disclaimer: aan deze tekeningen
 kunnen geen rechten worden ontleend,
 wijzigingen voorbehouden.

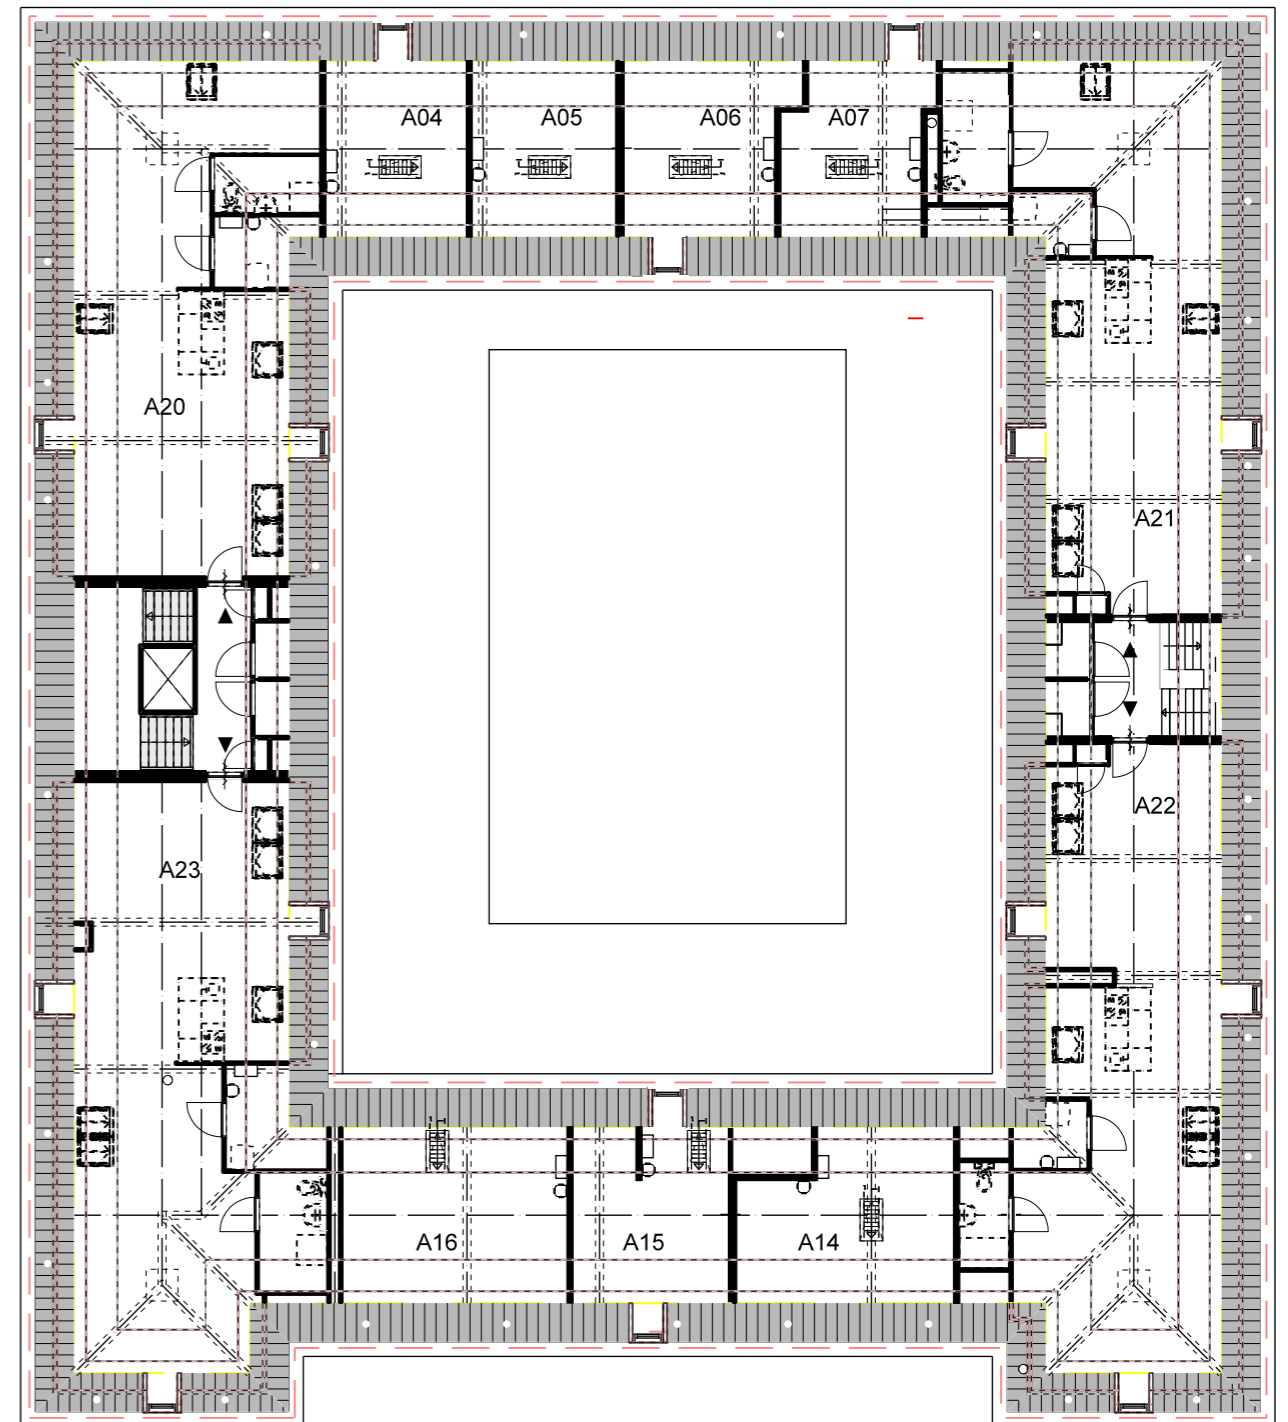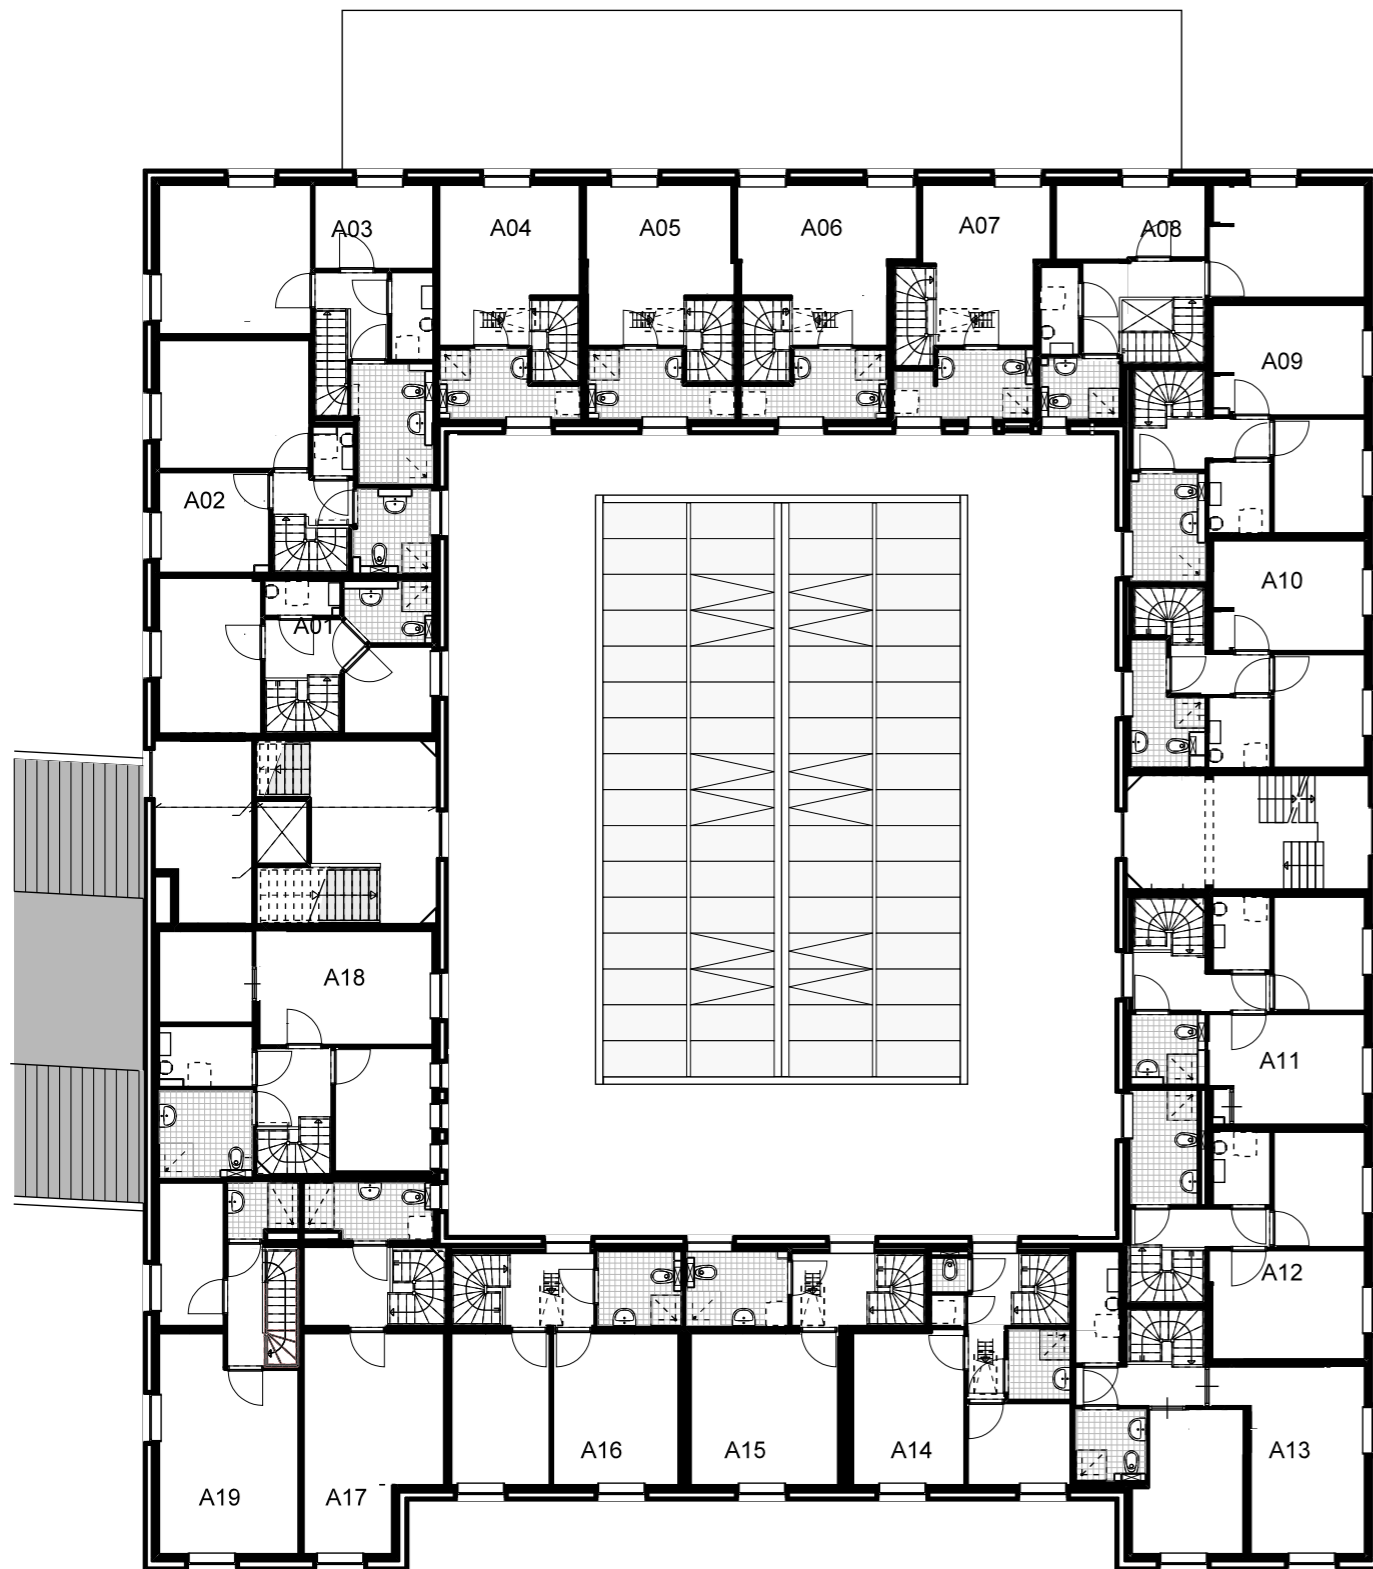



Disclaimer: aan deze tekeningen
 kunnen geen rechten worden ontleend,
 wijzigingen voorbehouden.

bouwnummer : -
 adres : -
 tekening : Plattegrond tweede en derde verdieping
 schaal : 1:200
 datum : 27-01-2016
 formaat : A3

- 2e verdieping -

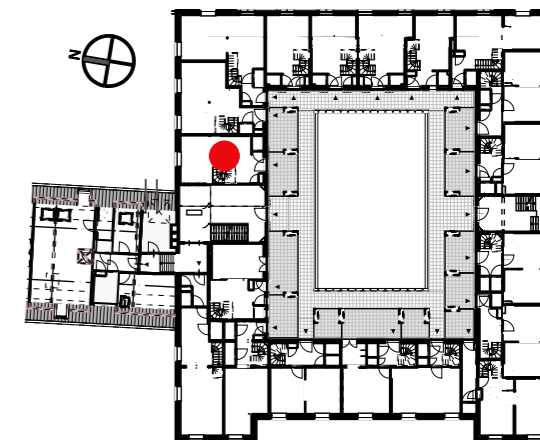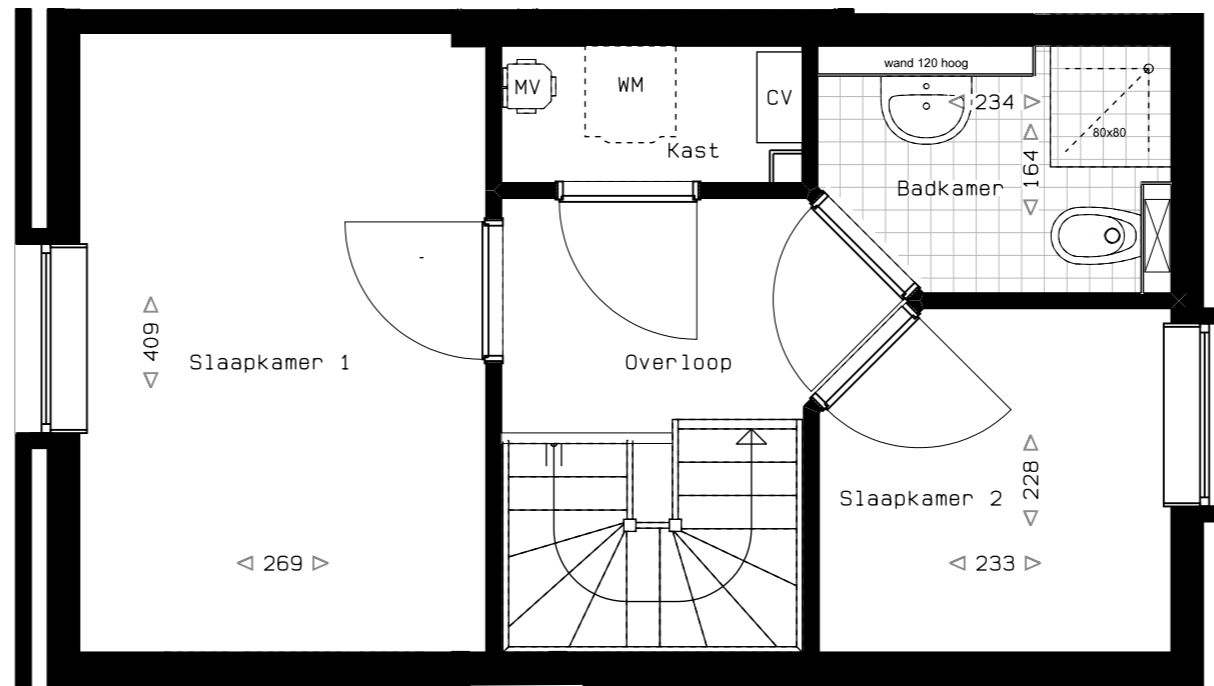

- 1e verdieping -

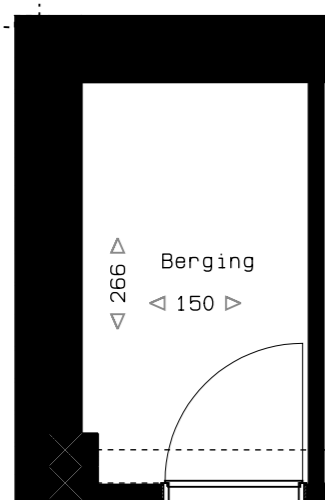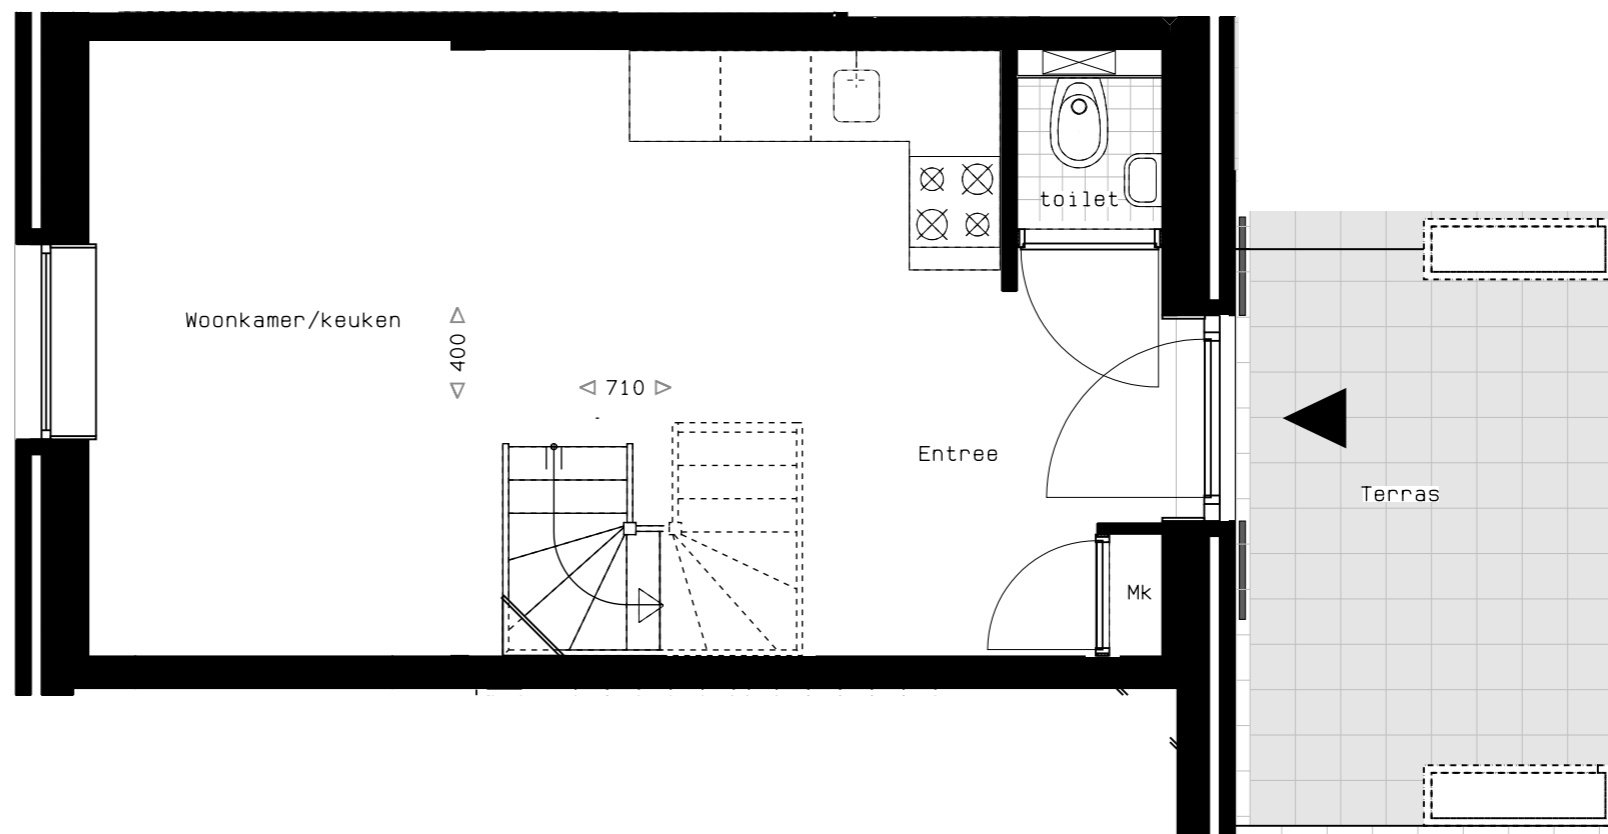


- Kelder -



bouwnummer : A01
 adres : Kruisvaardersstraat 32 03
 tekening : plattegronden
 schaal : 1:50
 datum : 02-12-2015
 formaat : A3

Disclaimer: aan deze tekeningen
 kunnen geen rechten worden ontleend,
 wijzigingen voorbehouden.


- 2e verdieping -

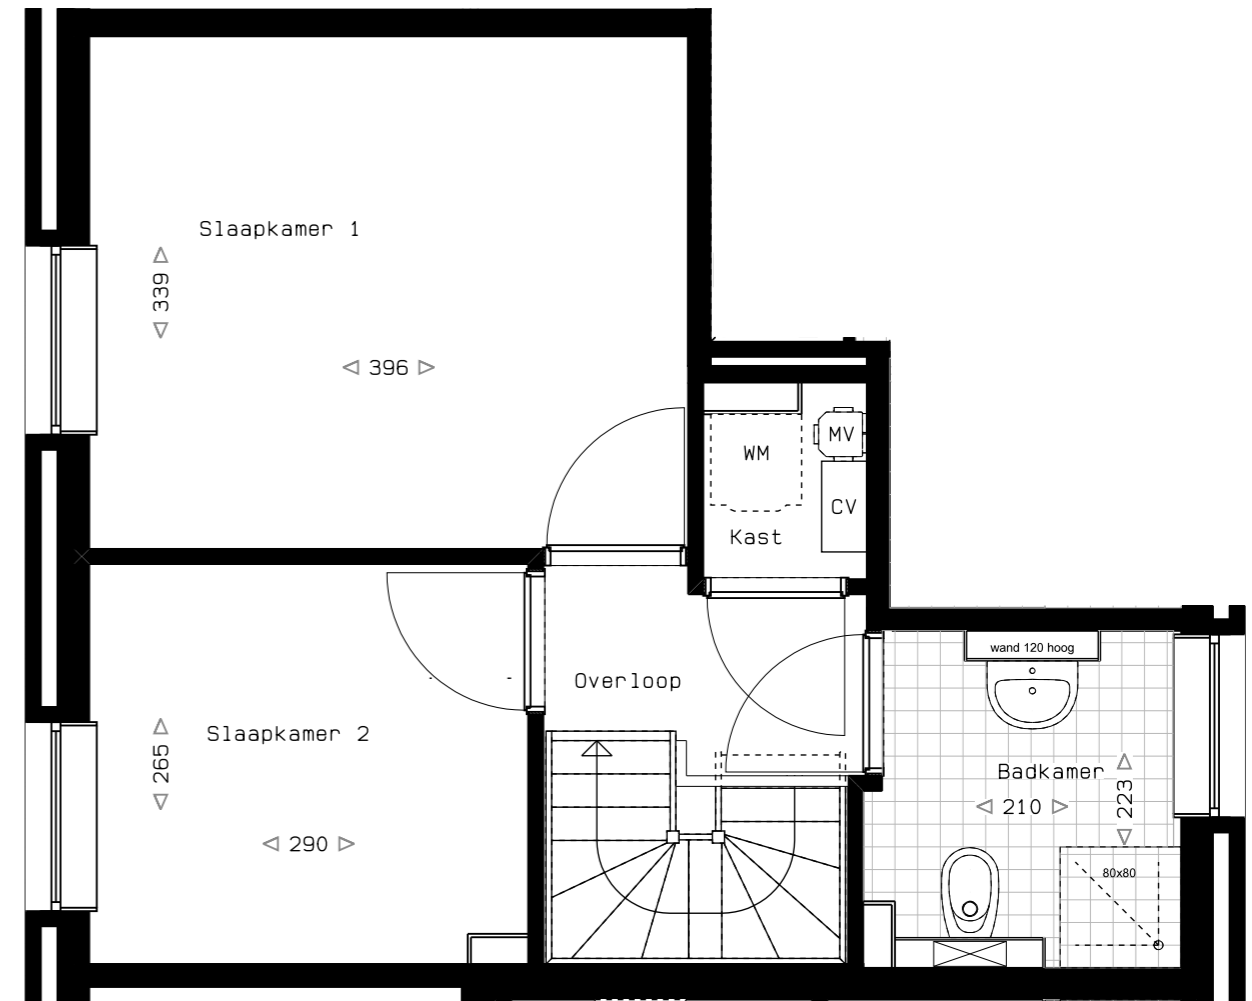

- 1e verdieping -

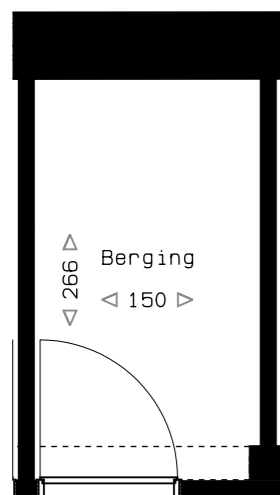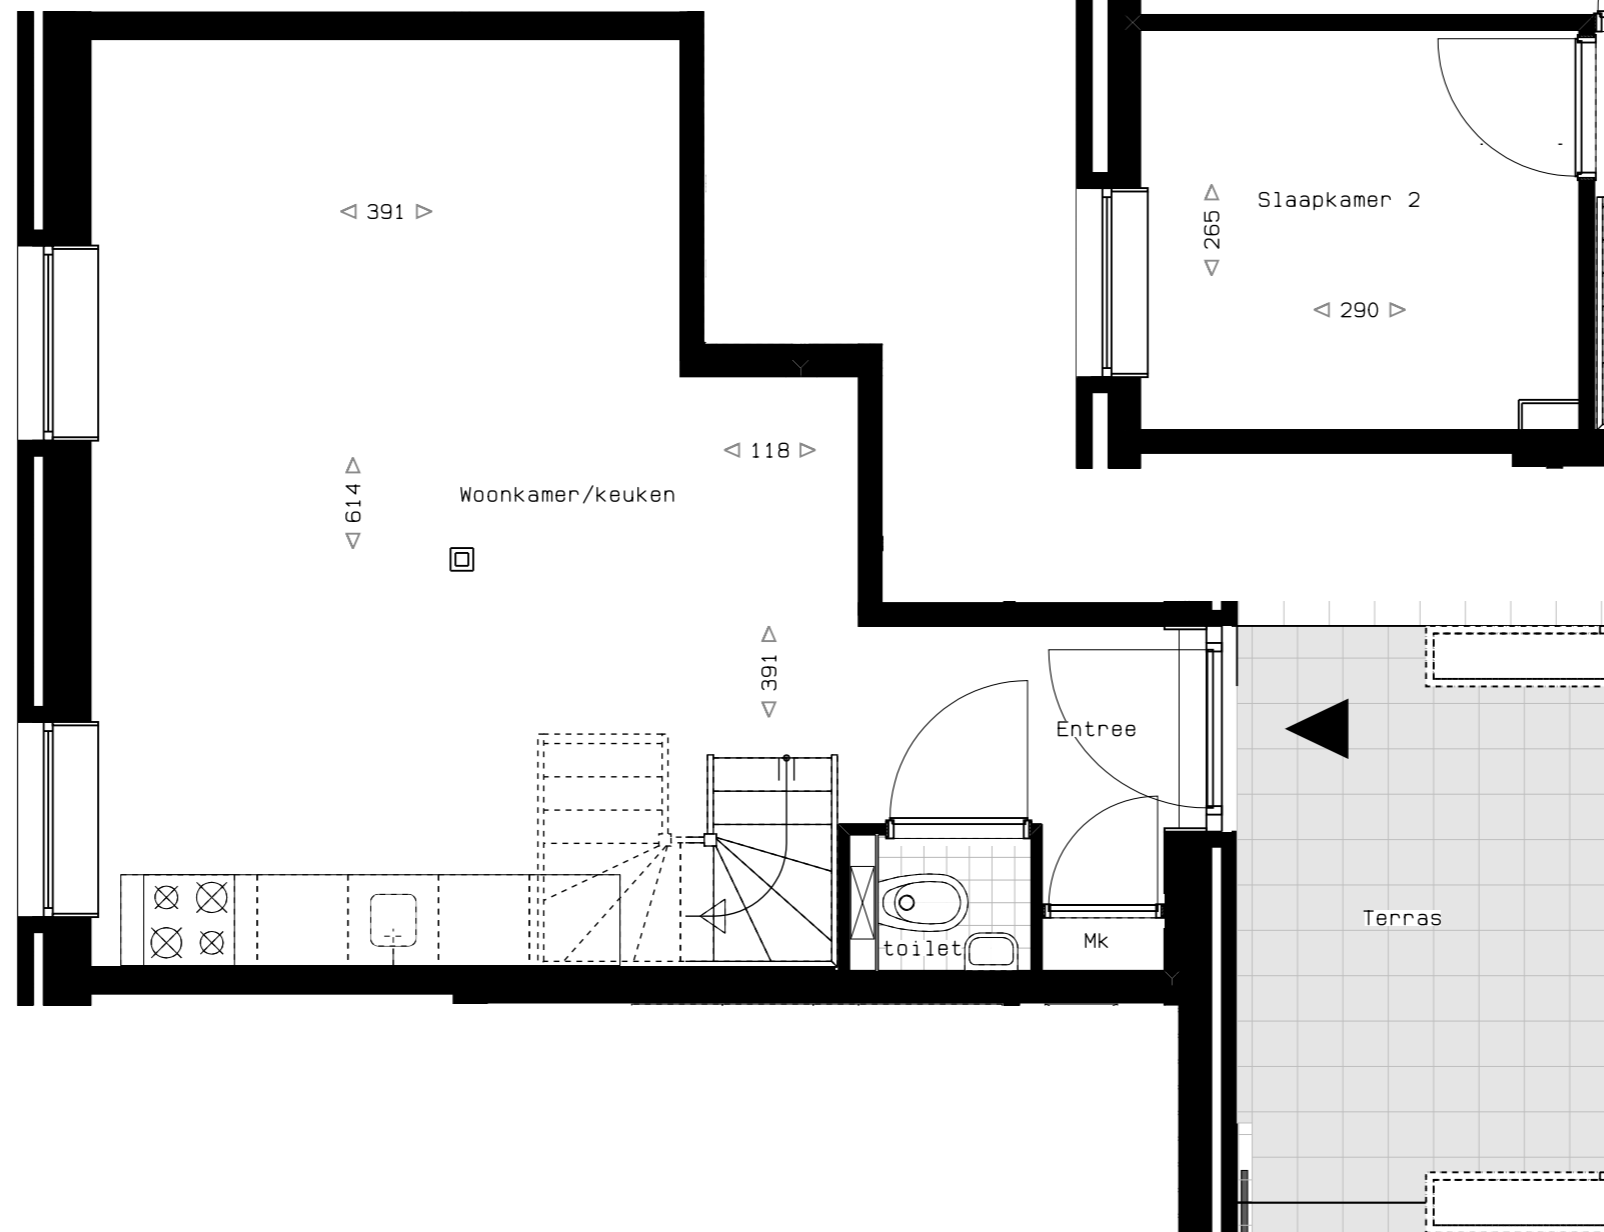


- Kelder -

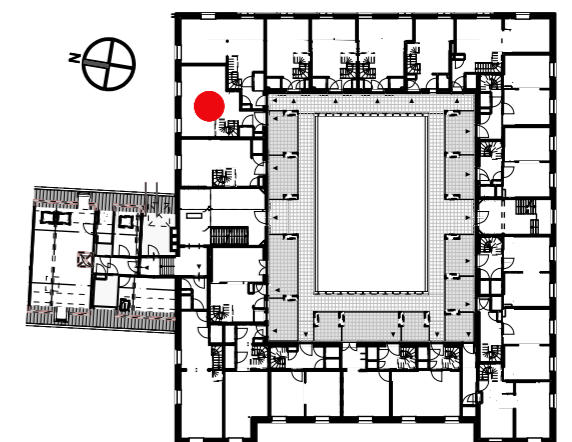


Disclaimer: aan deze tekeningen
kunnen geen rechten worden ontleend,
wijzigingen voorbehouden.


bouwnummer : A02
adres : Kruisvaardersstraat 32 04
tekening : plattegronden
schaal : 1:50
datum : 02-12-2015
formaat : A3

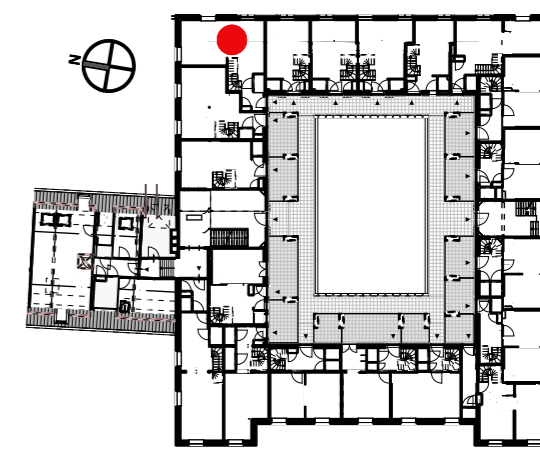

- 1e verdieping -

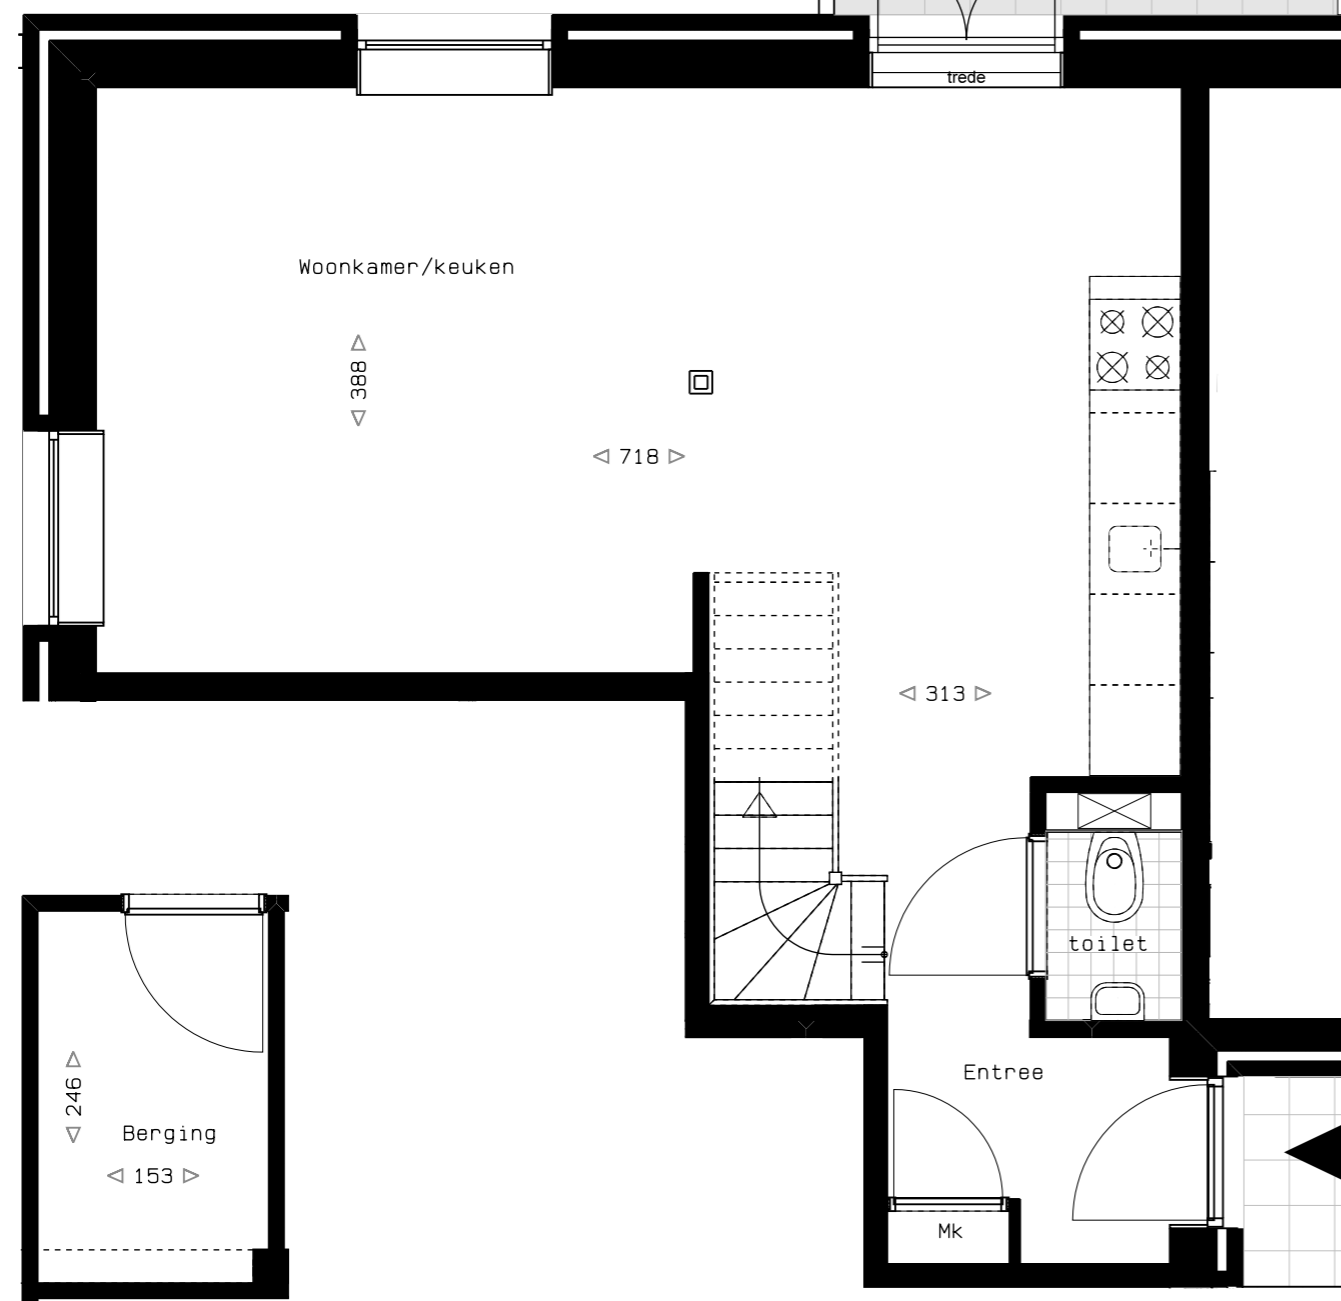


- Kelder -

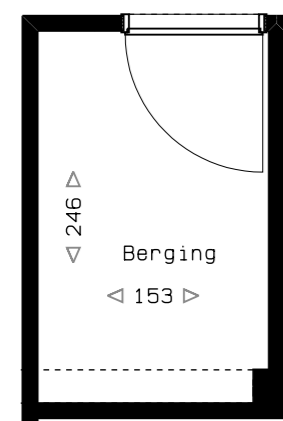


Disclaimer: aan deze tekeningen
kunnen geen rechten worden ontleend,
wijzigingen voorbehouden.


- 2e verdieping -

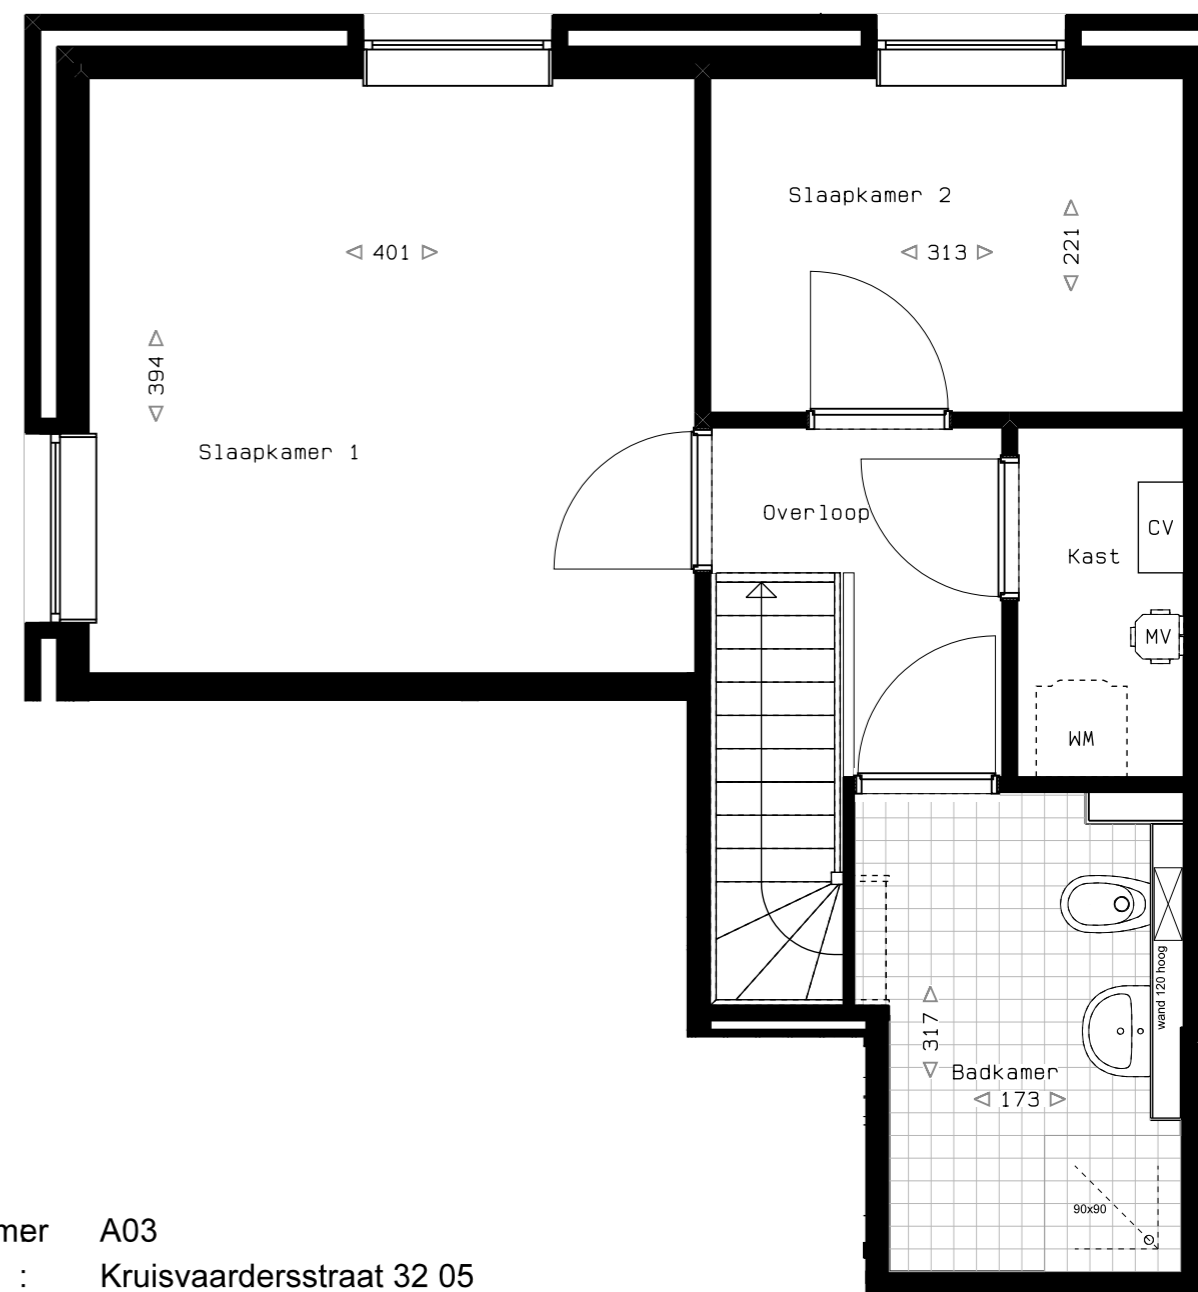


bouwnummer : A03
 adres : Kruisvaardersstraat 32 05
 tekening : plattegronden
 schaal : 1:50
 datum : 02-12-2015
 formaat : A3

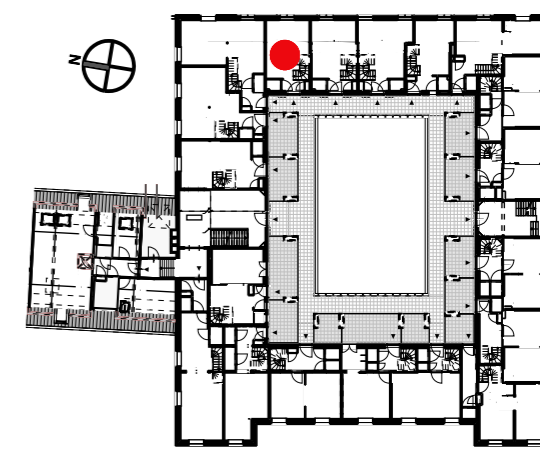



- 1e verdieping -

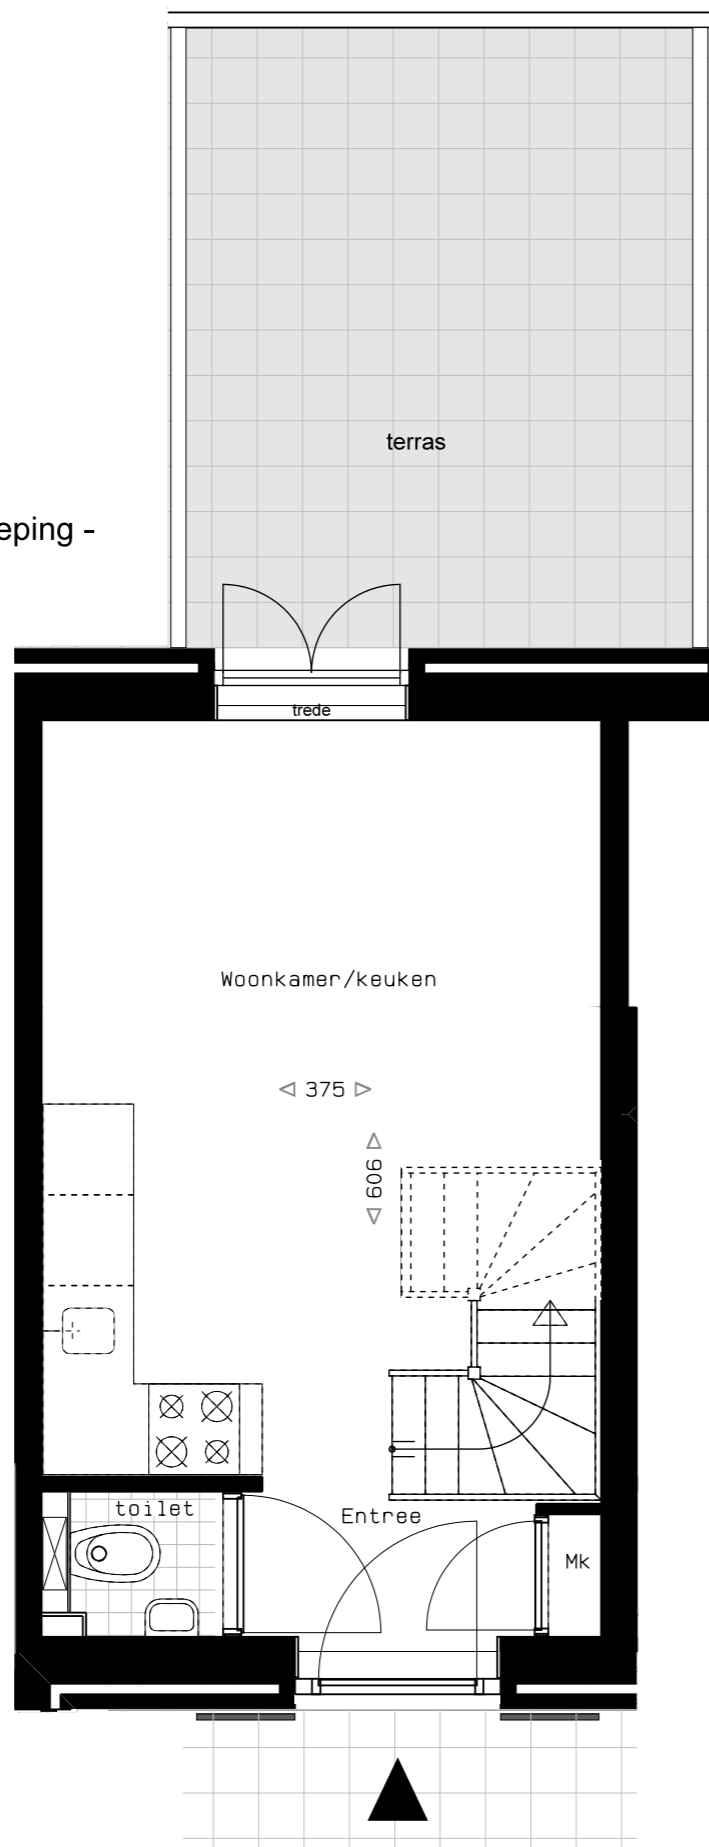

- 2e verdieping -

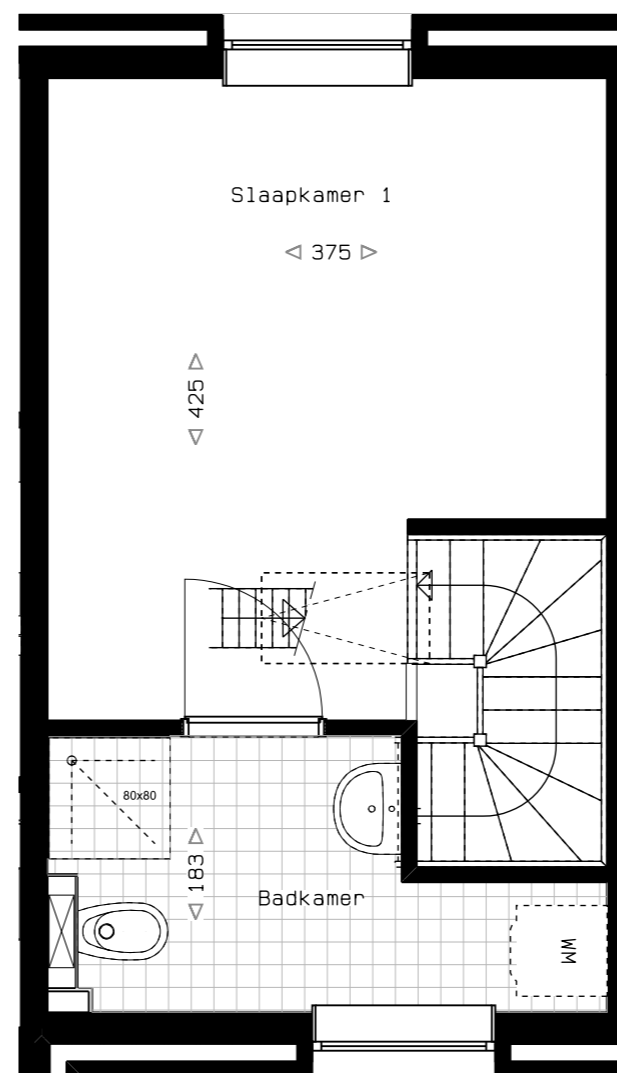


- 3e verdieping -

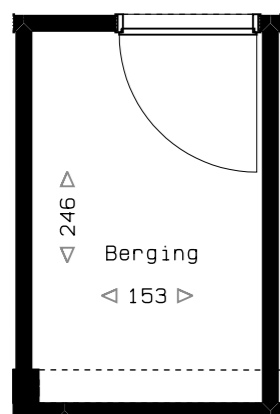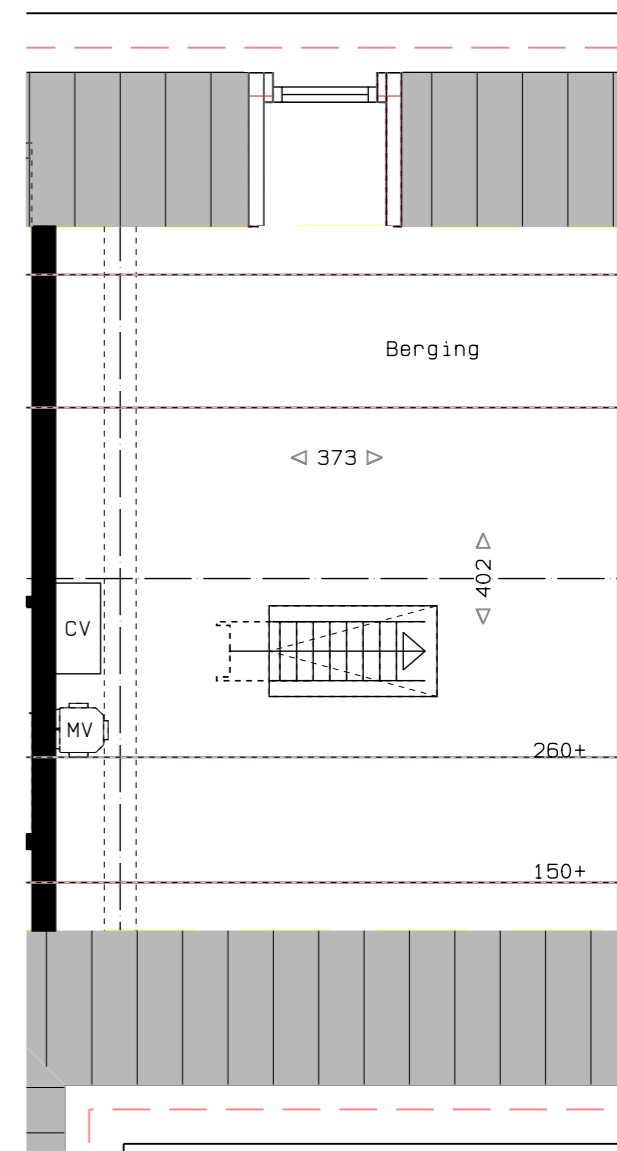


- Kelder -

Disclaimer: aan deze tekeningen
kunnen geen rechten worden ontleend,
wijzigingen voorbehouden.


bouwnummer : A04
 adres : Kruisvaardersstraat 32 06
 tekening : plattegronden
 schaal : 1:50
 datum : 27-01-2016
 formaat : A3

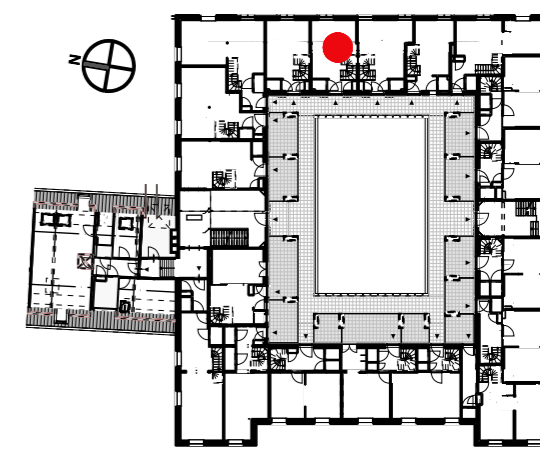



- 1e verdieping -

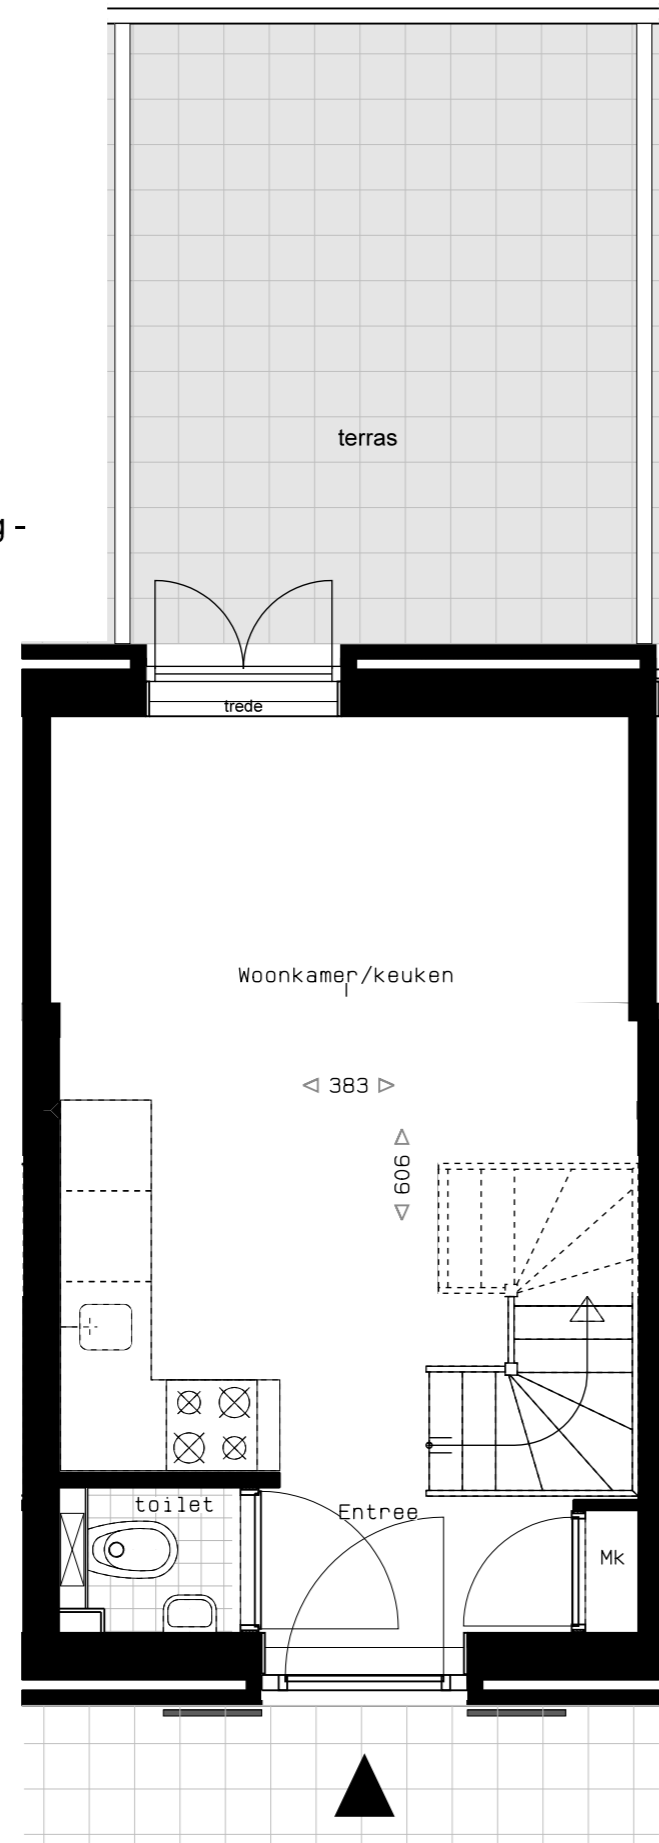

- 2e verdieping -

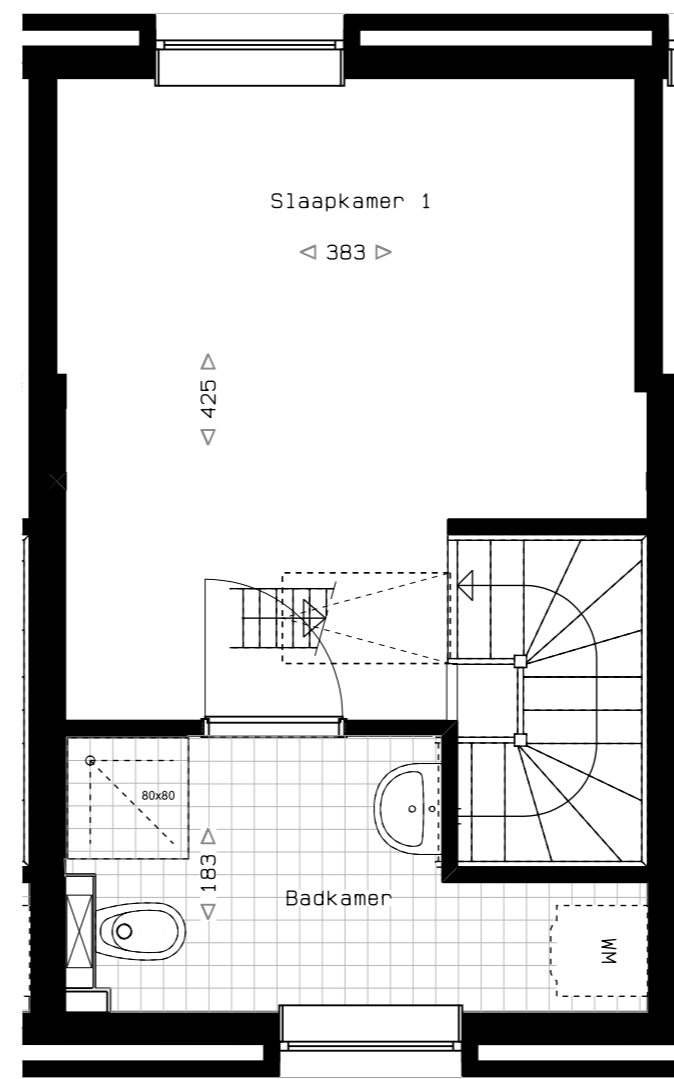


- 3e verdieping -

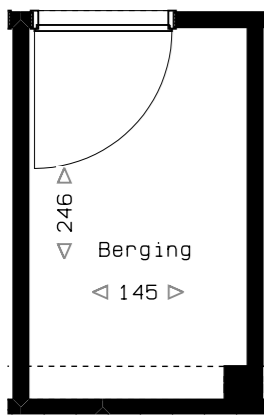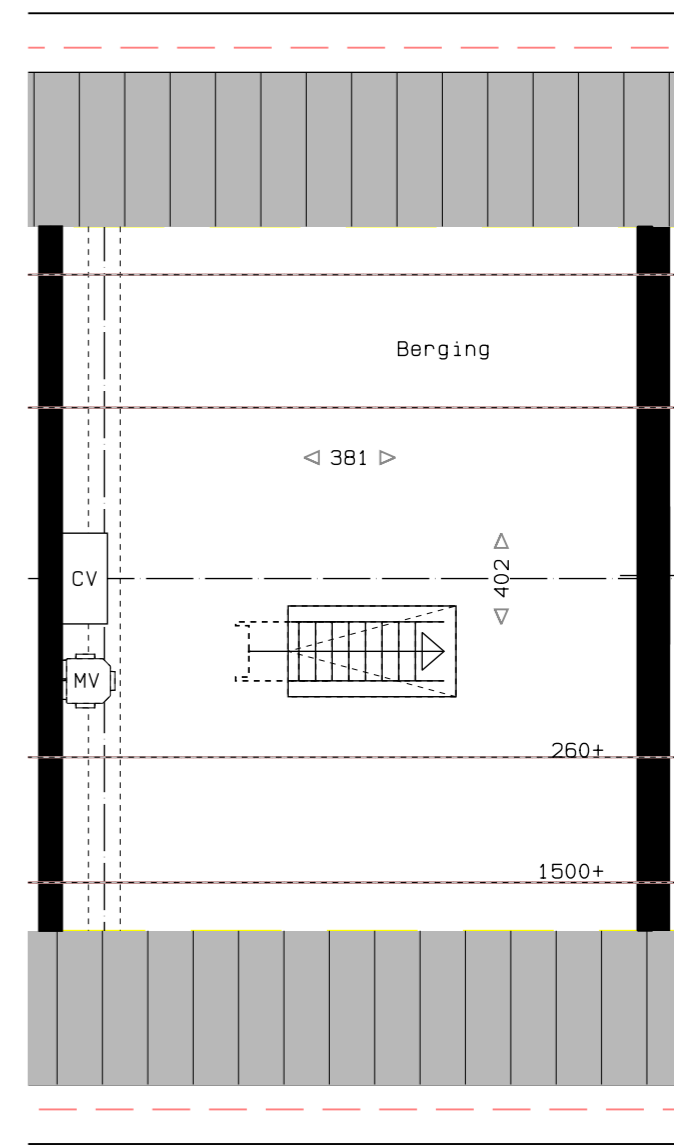


- Kelder -

Disclaimer: aan deze tekeningen kunnen geen rechten worden ontleend, wijzigingen voorbehouden.


bouwnummer : A05
 adres : Kruisvaardersstraat 32 07
 tekening : plattegronden
 schaal : 1:50
 datum : 02-12-2015
 formaat : A3

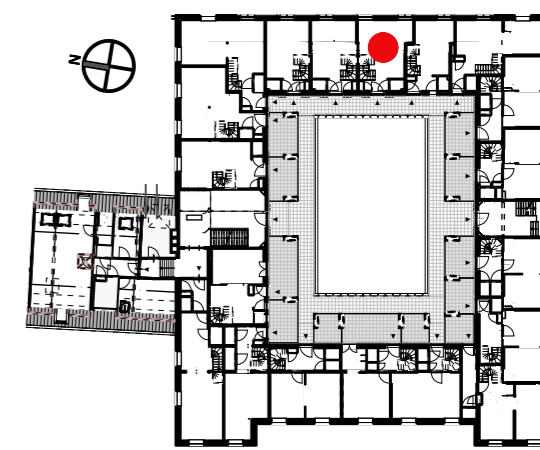



- 1e verdieping -

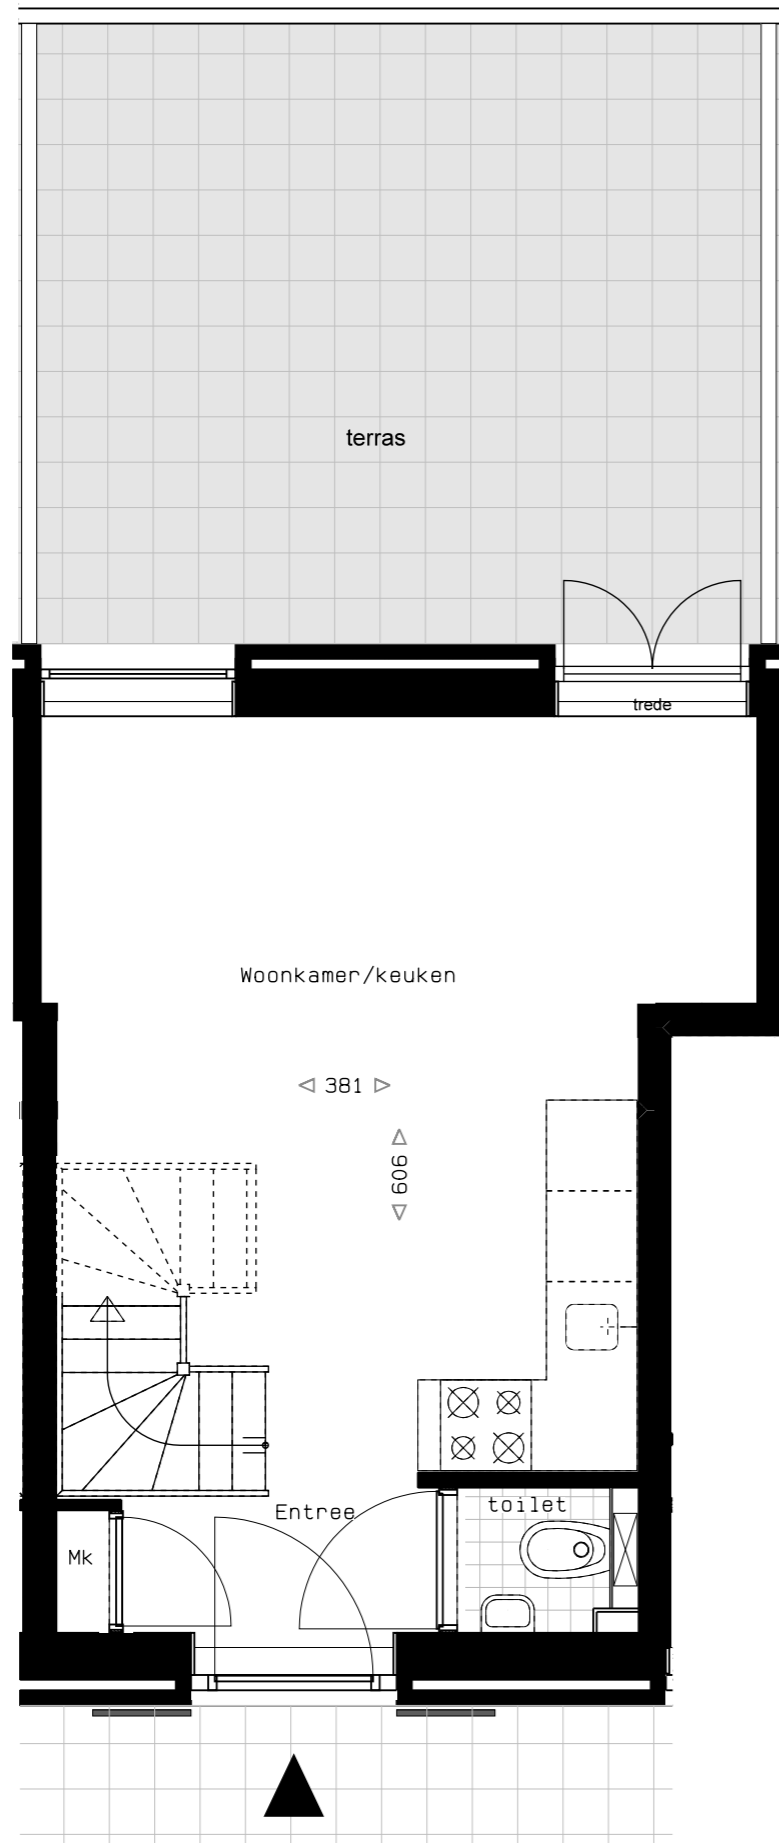

- 2e verdieping -

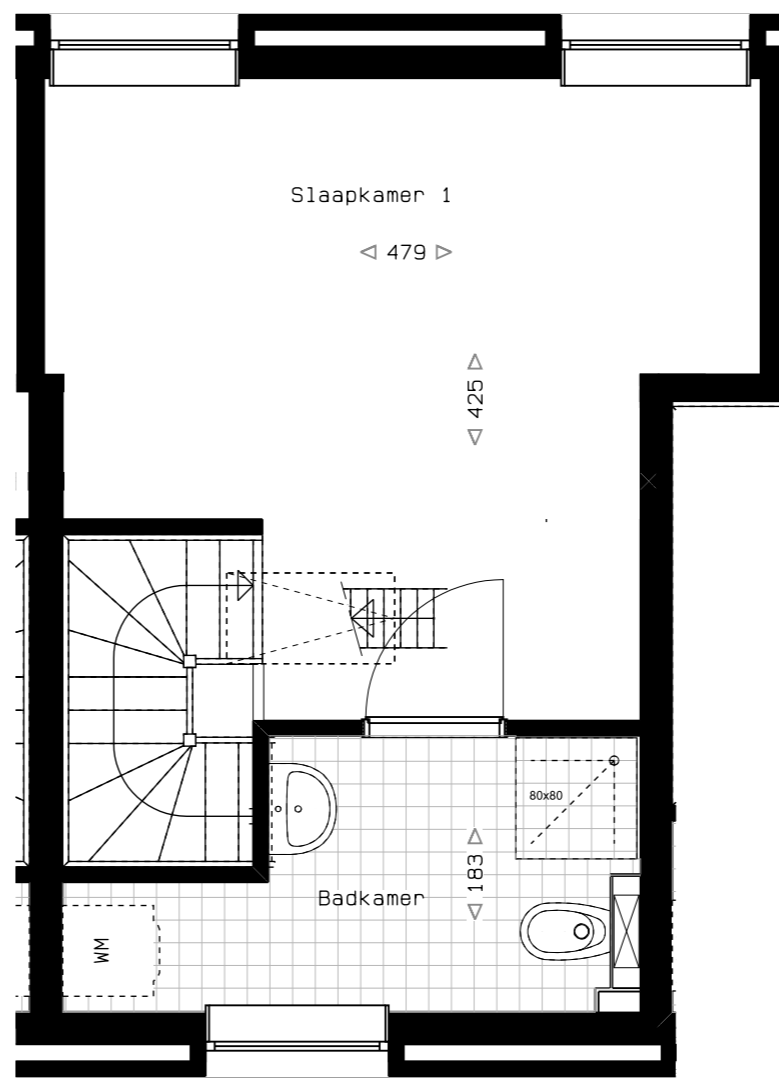

- 3e verdieping -

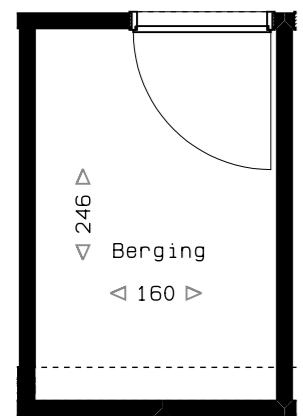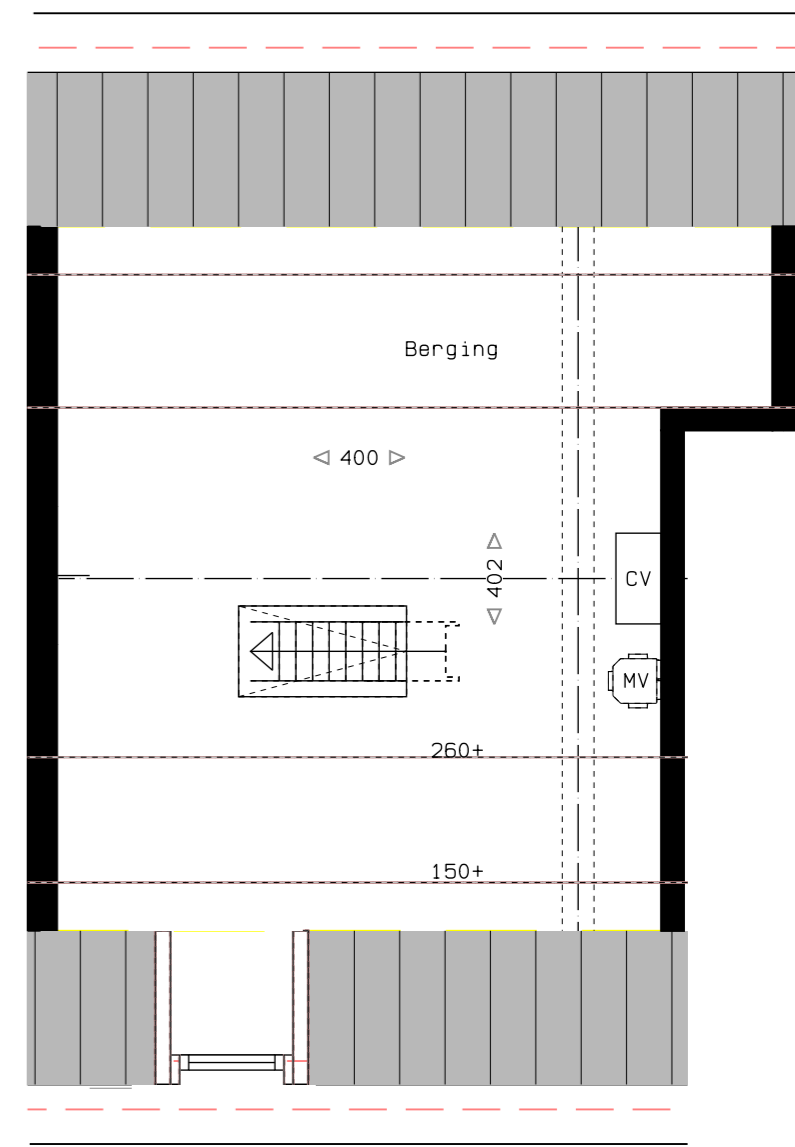


- Kelder -


Disclaimer: aan deze tekeningen kunnen geen rechten worden ontleend, wijzigingen voorbehouden.

bouwnummer : A06
 adres : Kruisvaardersstraat 32 08
 tekening : plattegronden
 schaal : 1:50
 datum : 27-01-2016
 formaat : A3




- 1e verdieping -

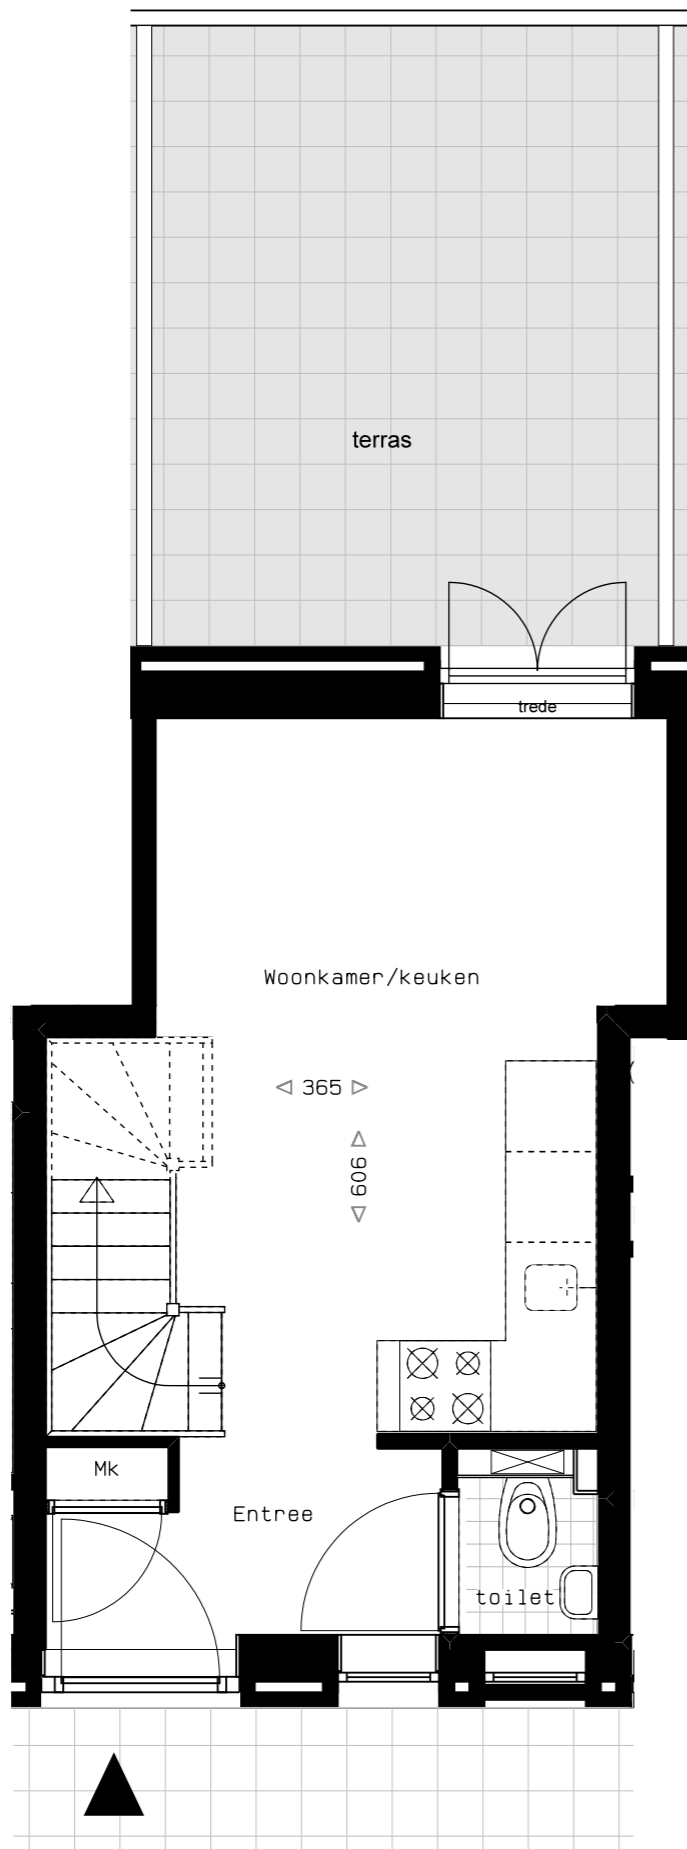

- 2e verdieping -

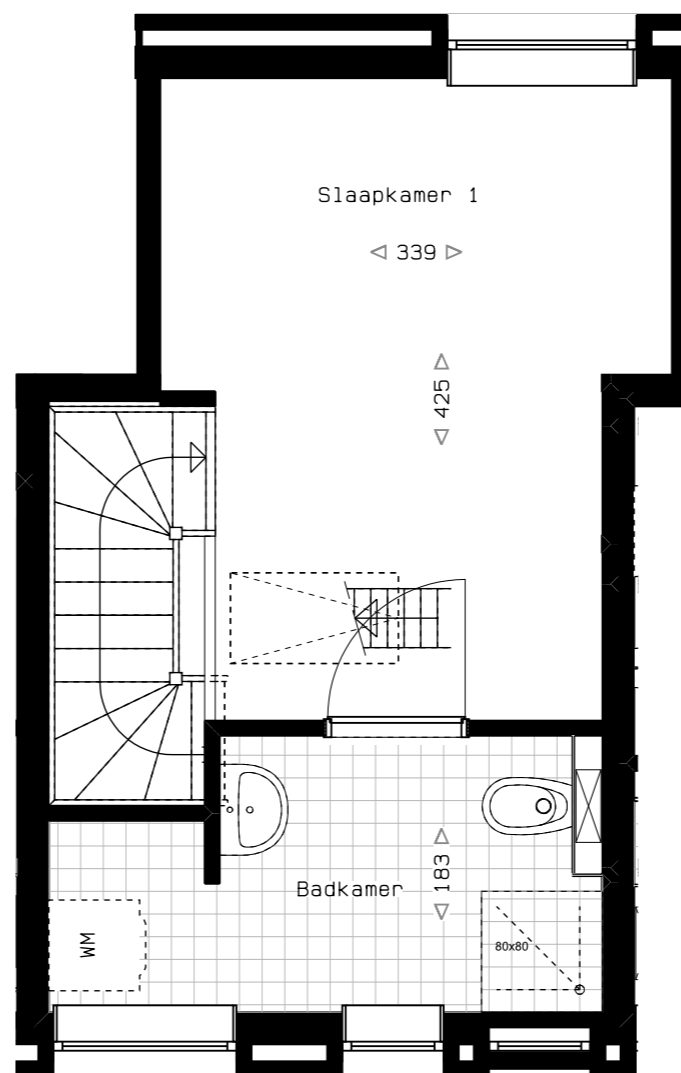



- 3e verdieping -

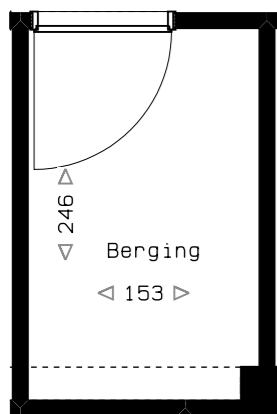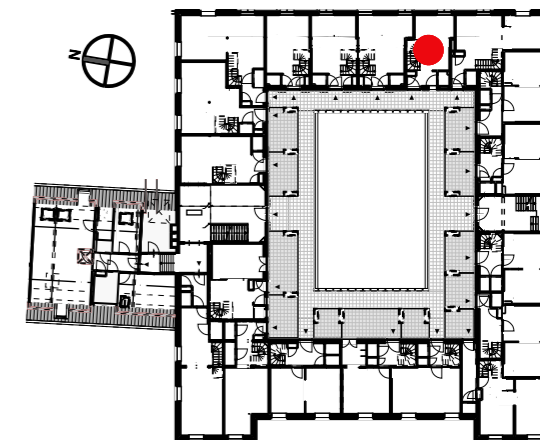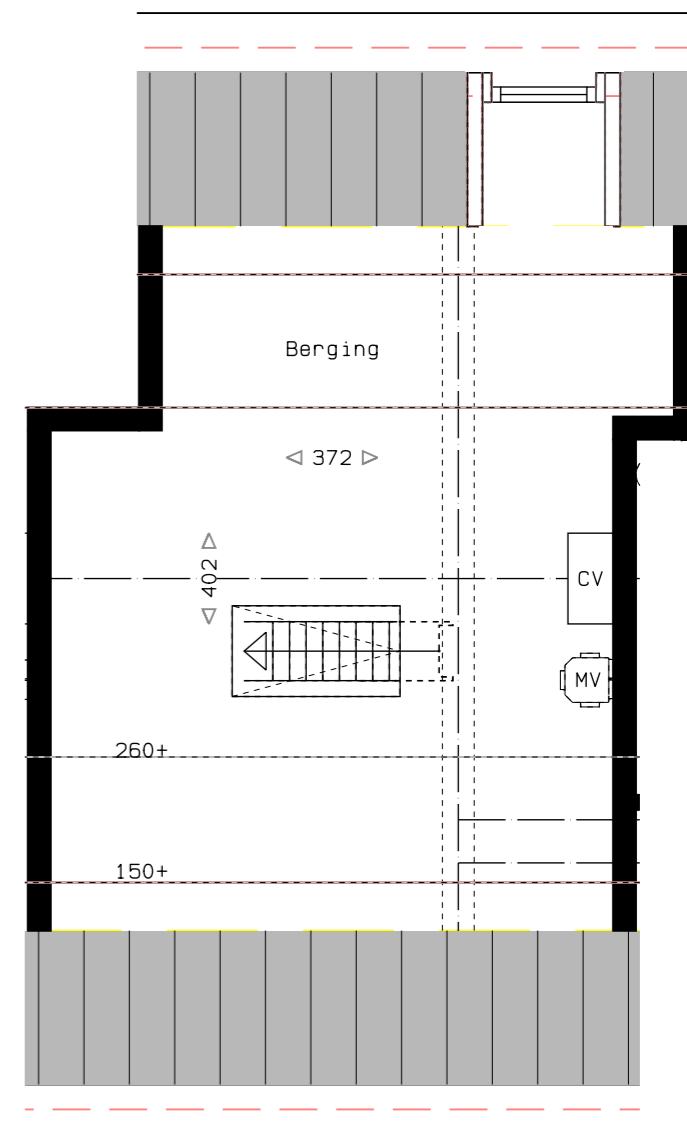

- Kelder -



Disclaimer: aan deze tekeningen
kunnen geen rechten worden ontleend,
wijzigingen voorbehouden.

bouwnummer : A07
 adres : Kruisvaardersstraat 32 09
 tekening : plattegronden
 schaal : 1:50
 datum : 27-01-2016
 formaat : A3

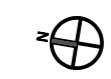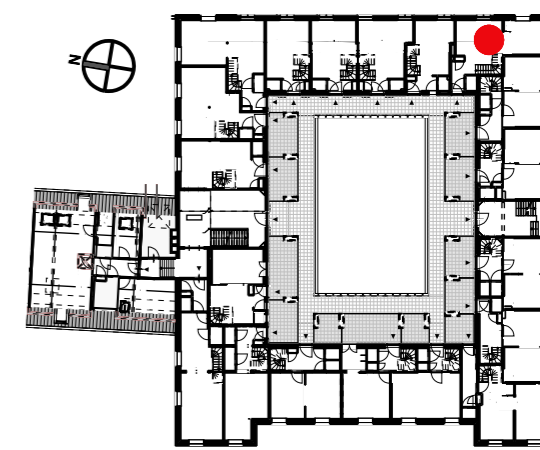

- 1e verdieping -


- 2e verdieping -

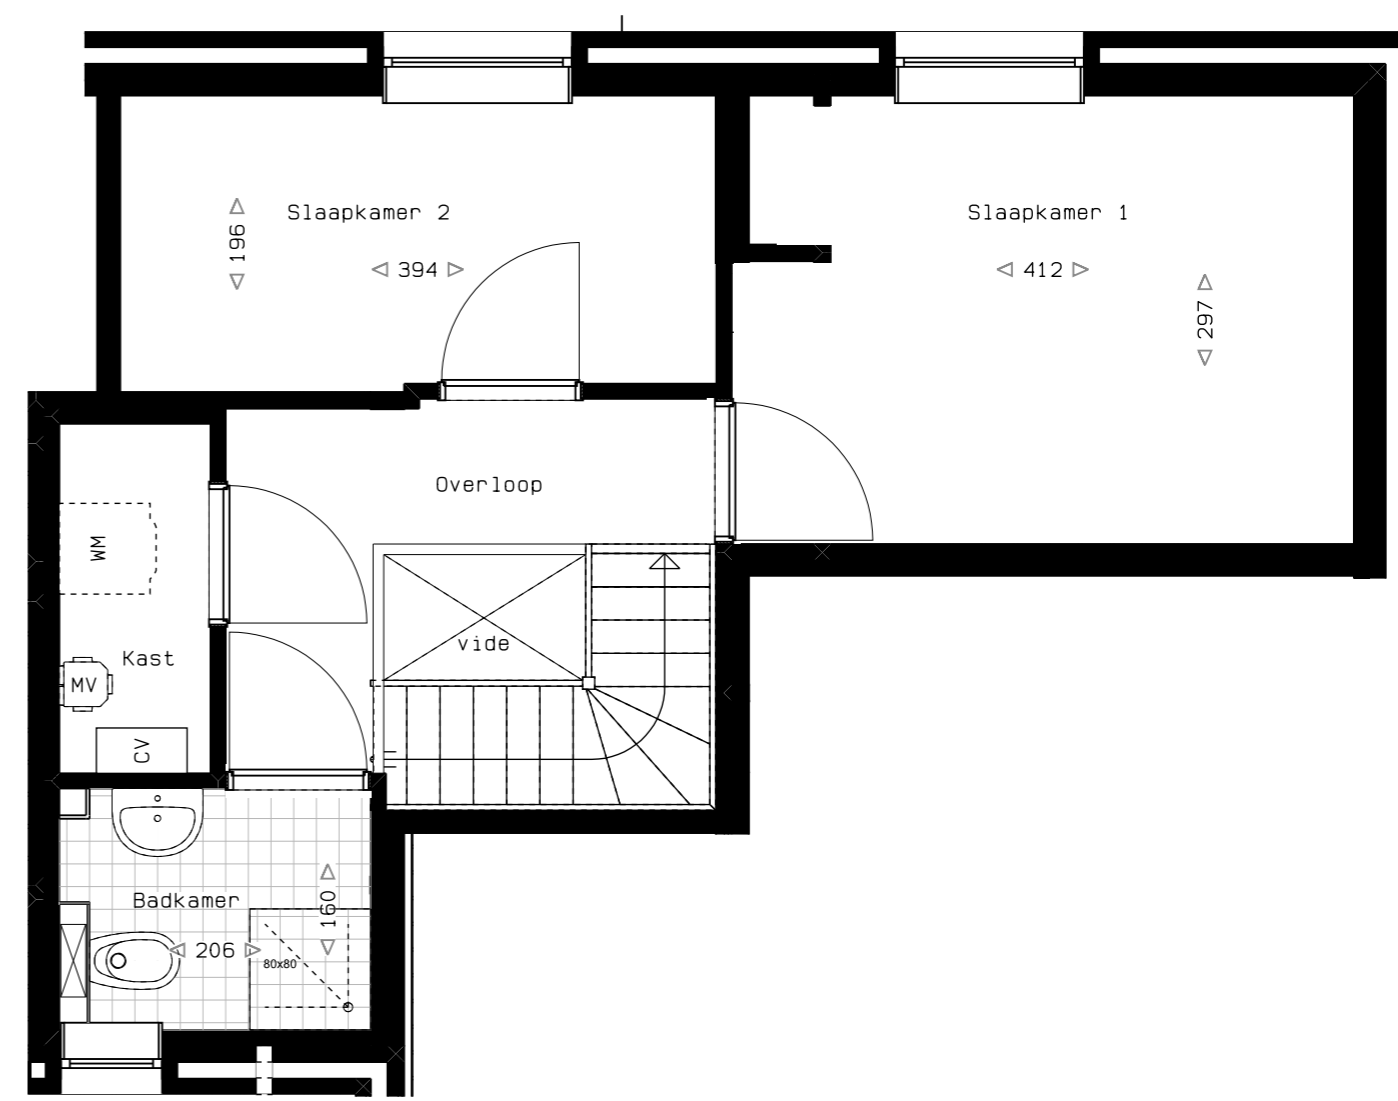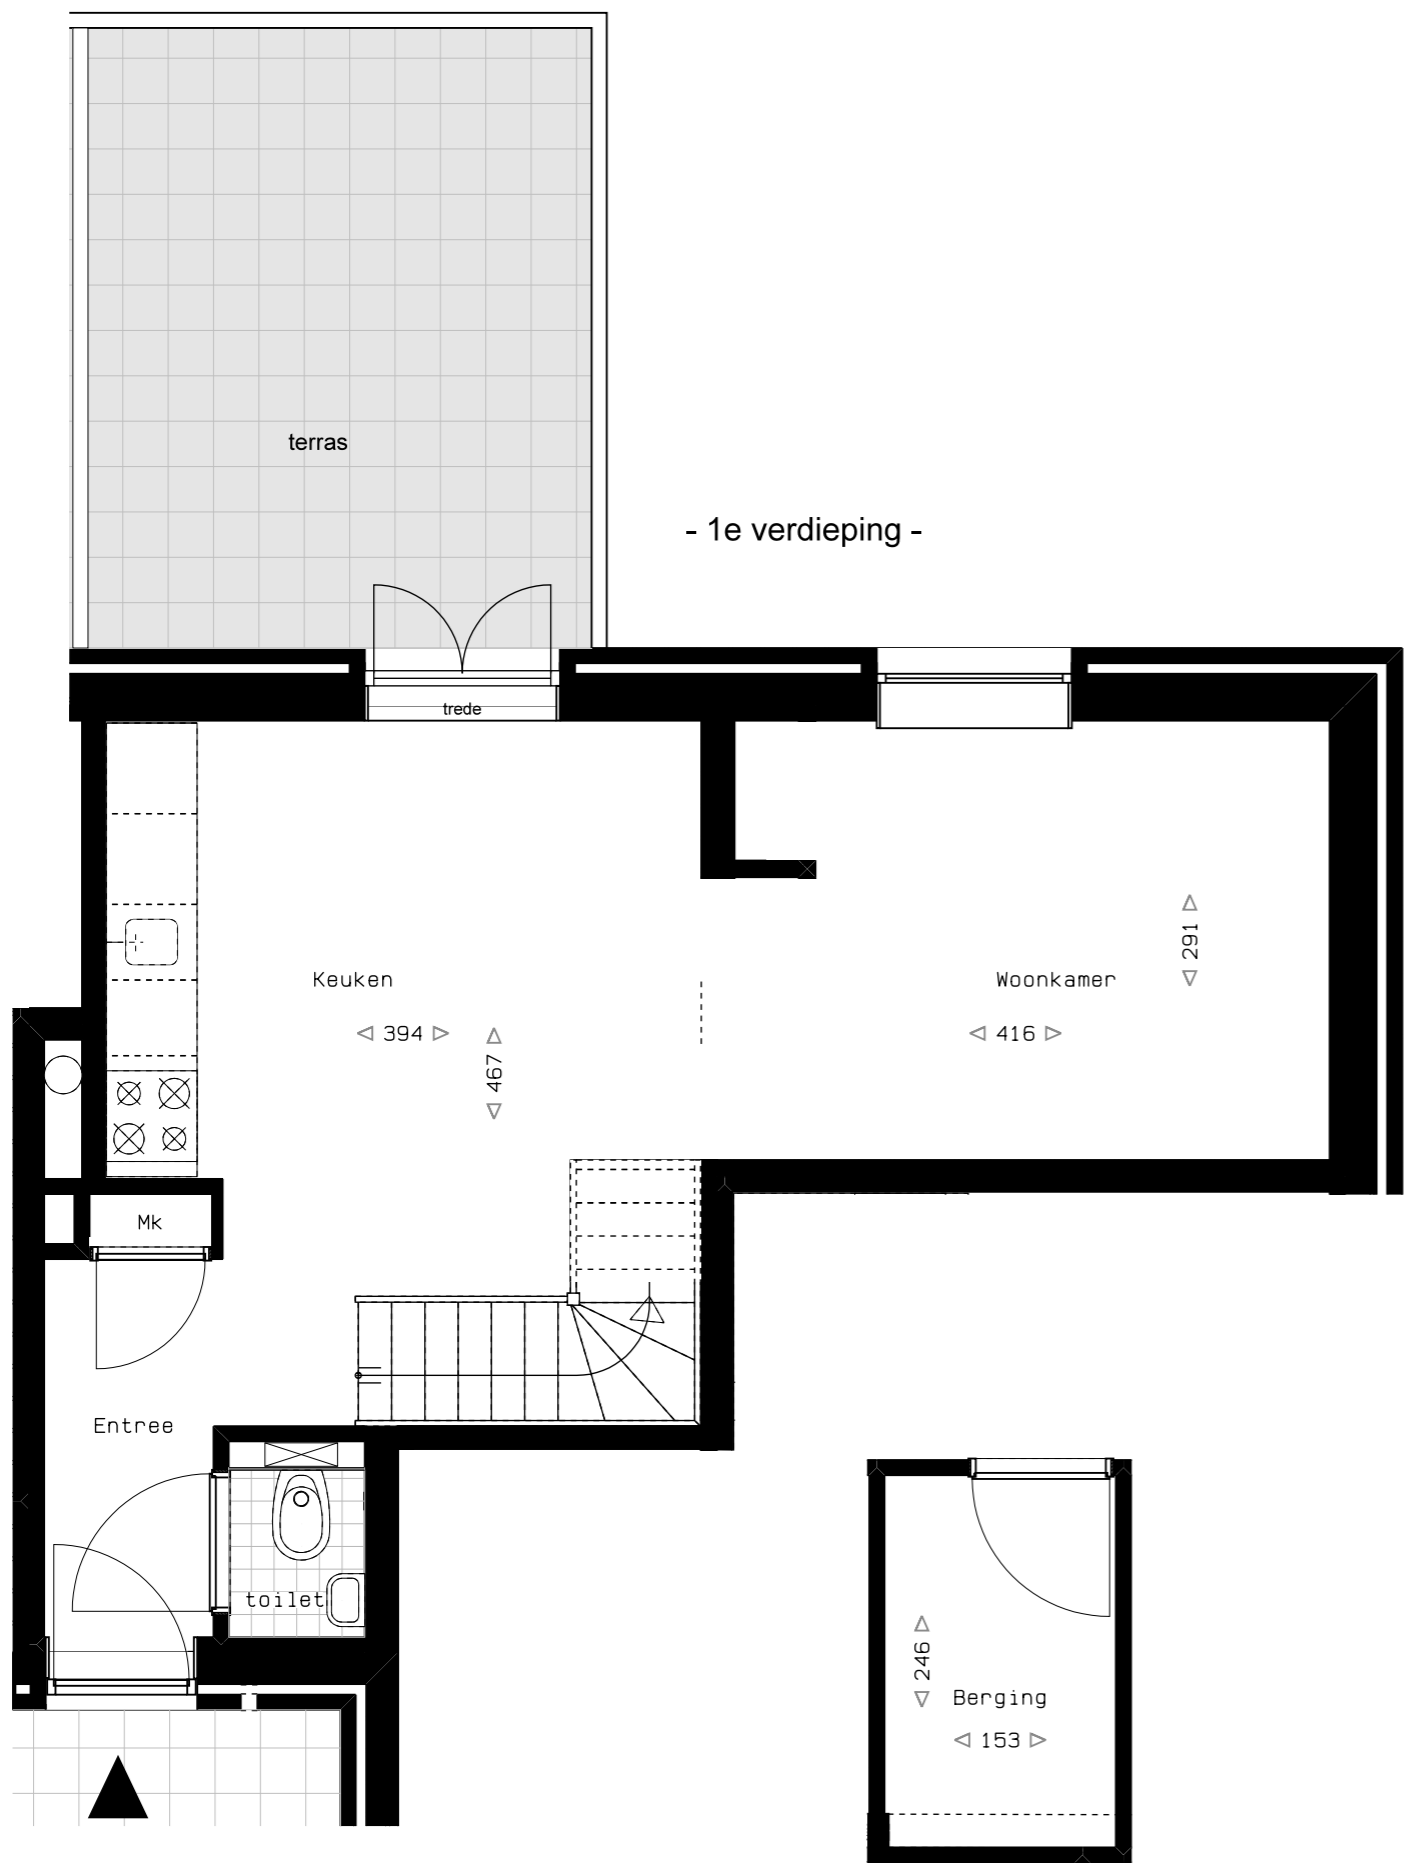



- Kelder -
 Disclaimer: aan deze tekeningen
 kunnen geen rechten worden ontleend,
 wijzigingen voorbehouden.

bouwnummer : A08
 adres : Kruisvaardersstraat 32 10
 tekening : plattegronden
 schaal : 1:50
 datum : 02-12-2015
 formaat : A3

- 1e verdieping -

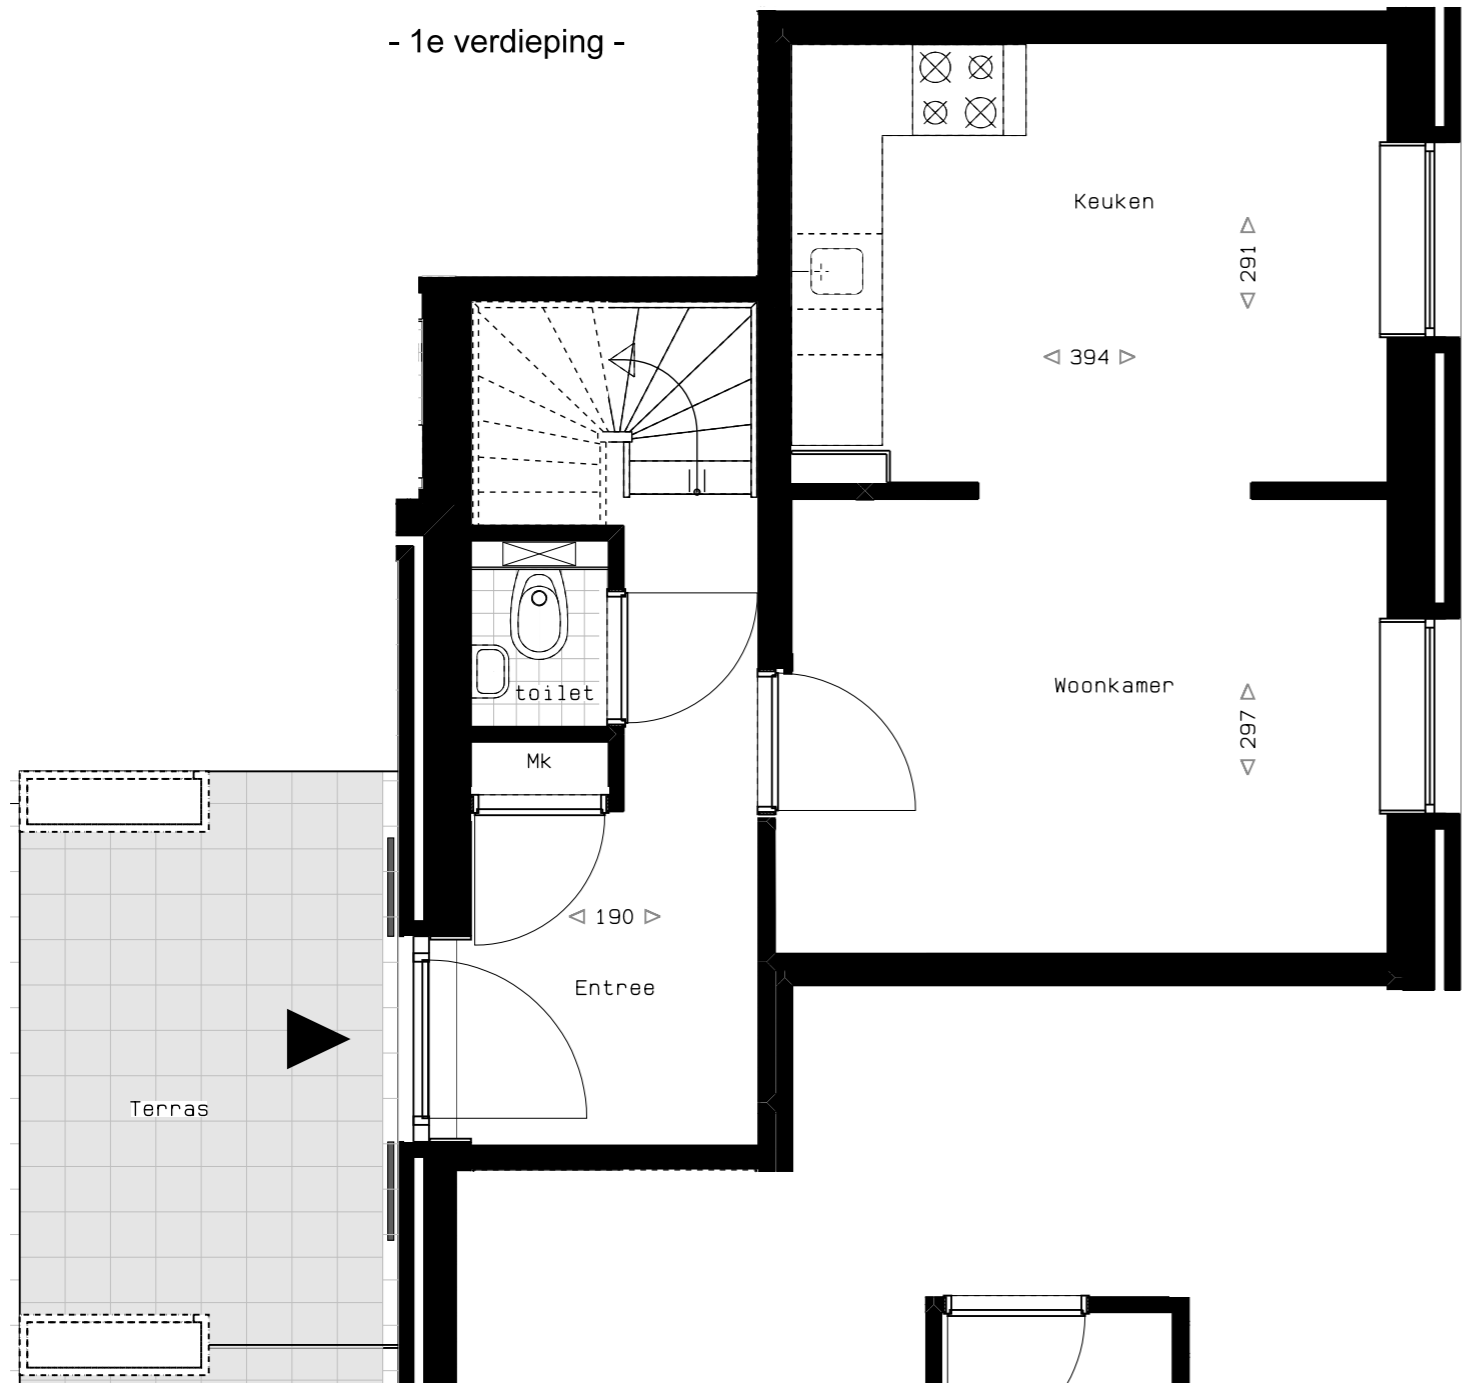


- 2e verdieping -

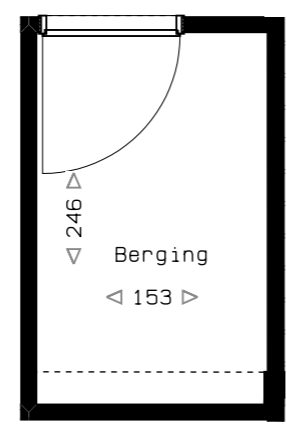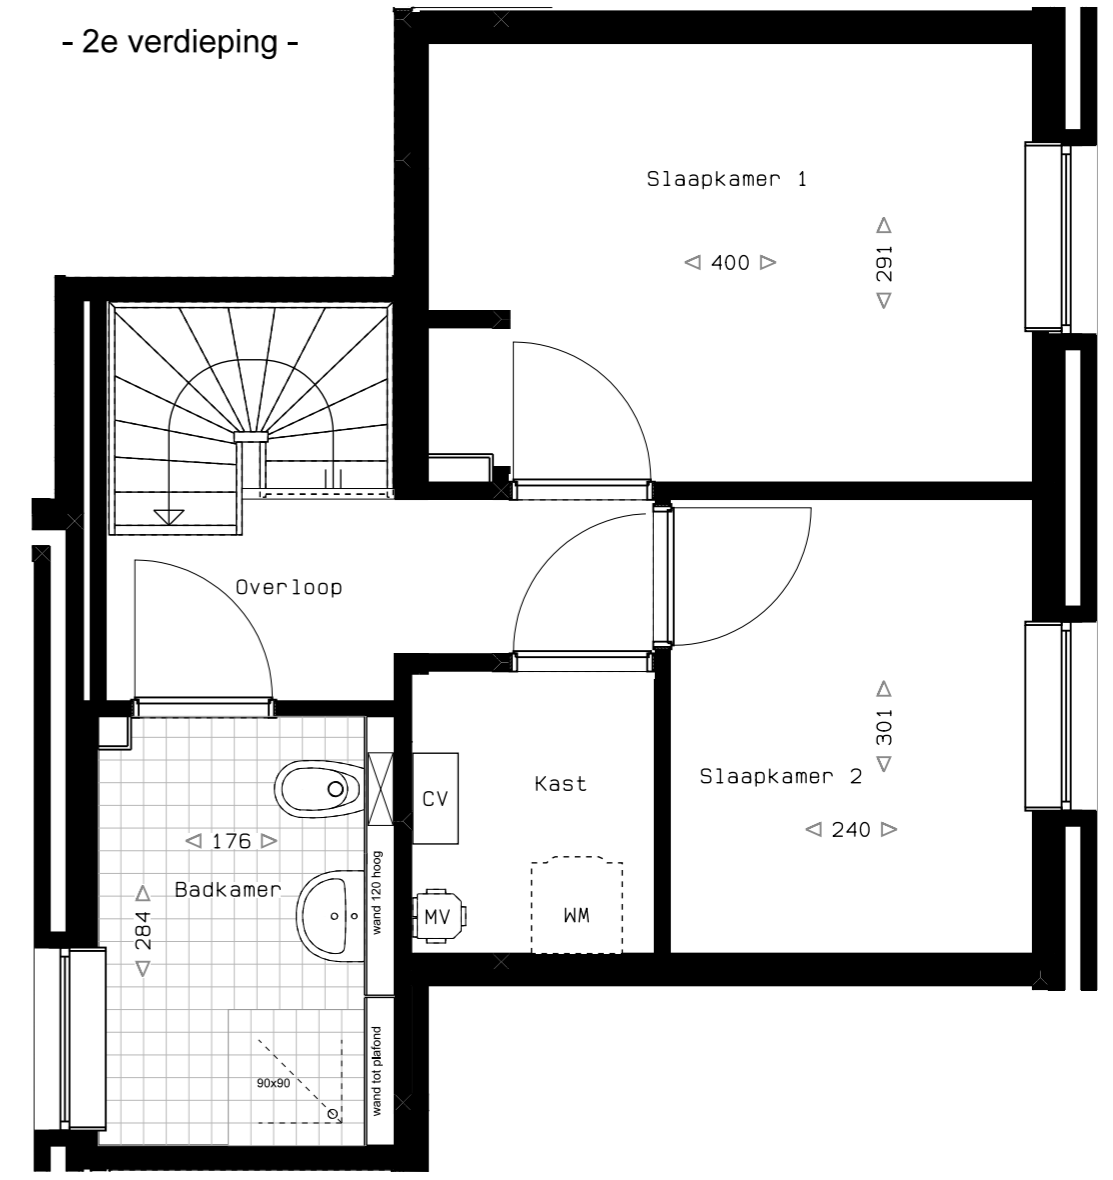


- Kelder -

Disclaimer: aan deze tekeningen kunnen geen rechten worden ontleend, wijzigingen voorbehouden.



bouwnummer : A09
 adres : Kruisvaardersstraat 32 11
 tekening : plattegronden
 schaal : 1:50
 datum : 01-02-2016
 formaat : A3

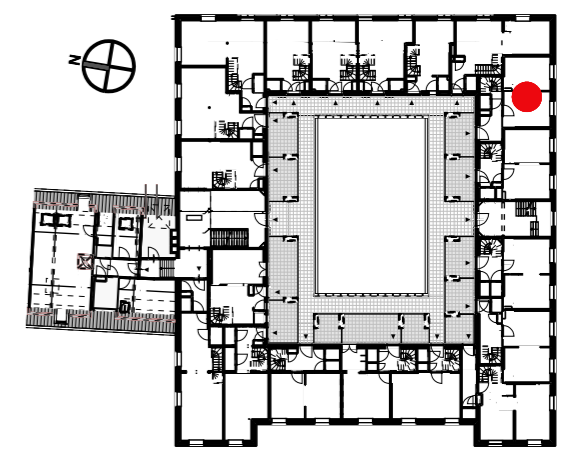

- 1e verdieping -

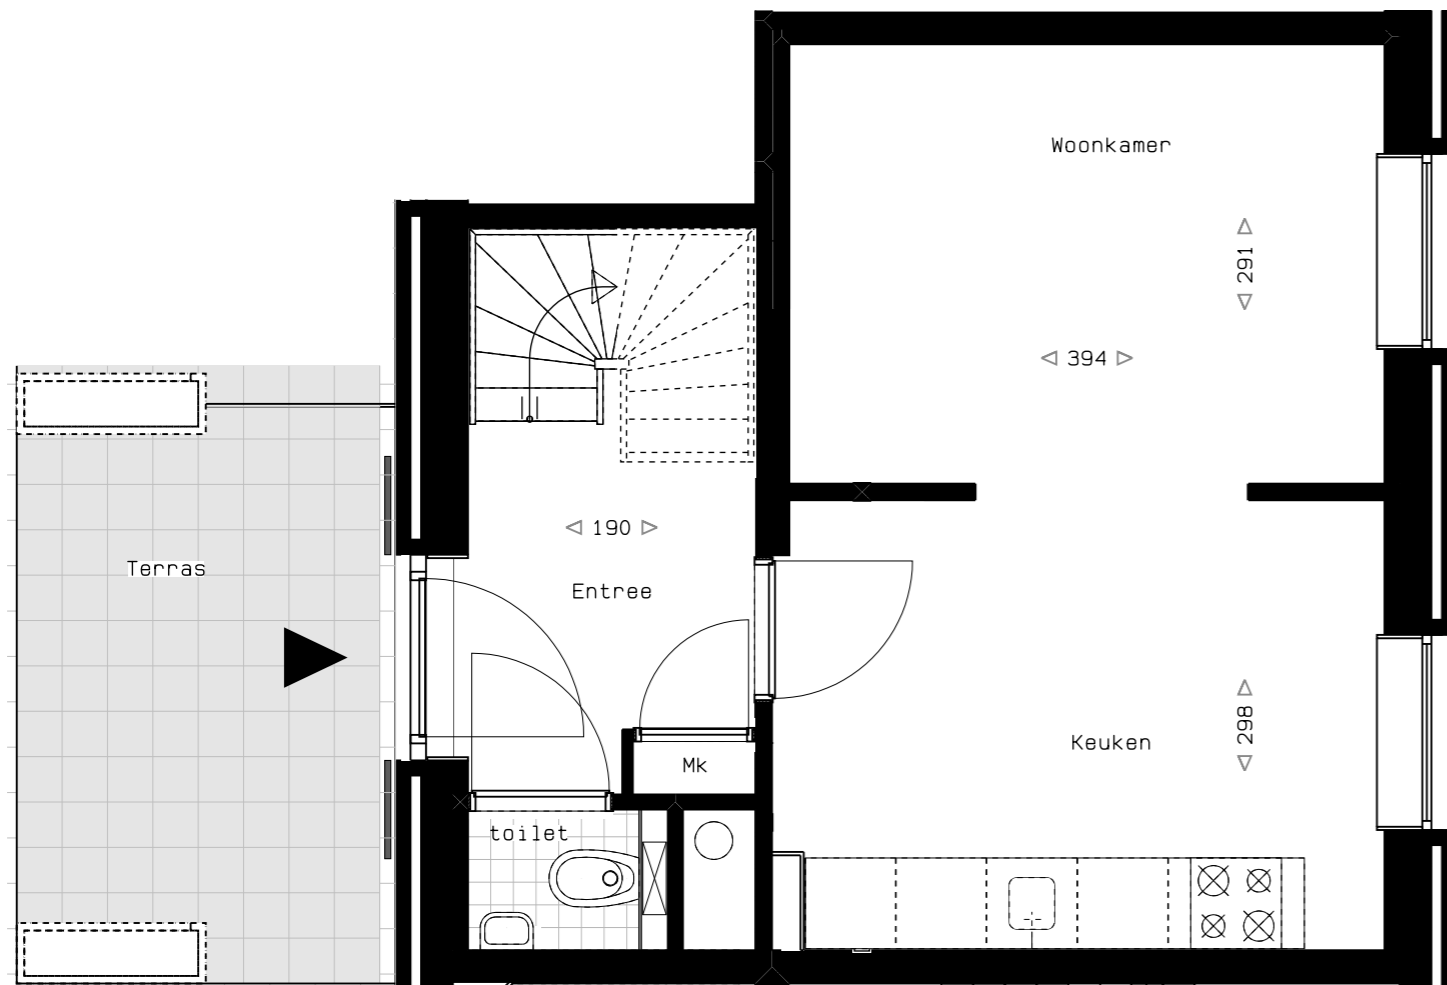


- 2e verdieping -

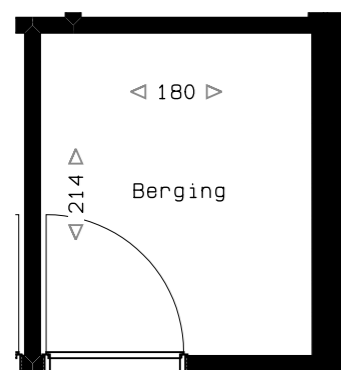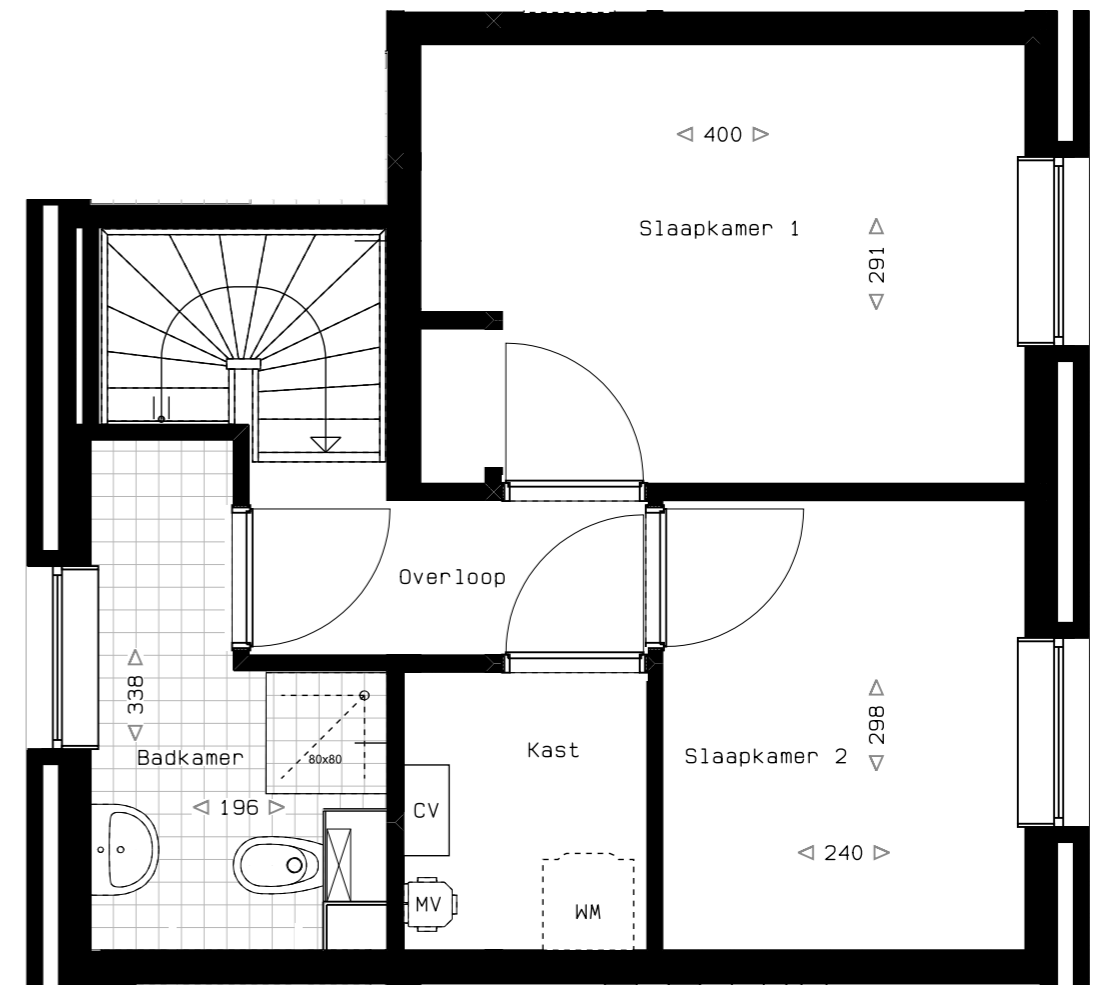


- Kelder -

Disclaimer: aan deze tekeningen
kunnen geen rechten worden ontleend,
wijzigingen voorbehouden.



bouwnummer : A10
adres : Kruisvaardersstraat 32 12
tekening : plattegronden
schaal : 1:50
datum : 02-12-2015
formaat : A3

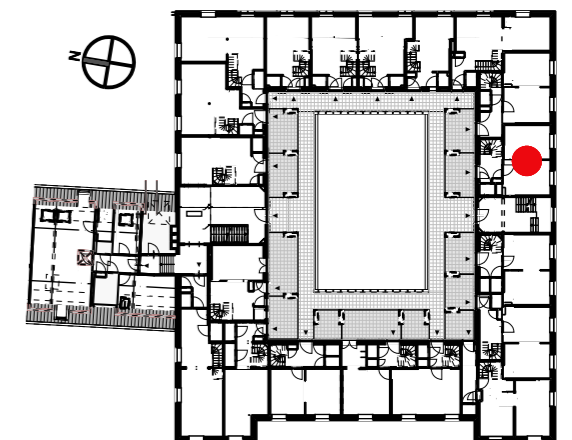

- 1e verdieping -

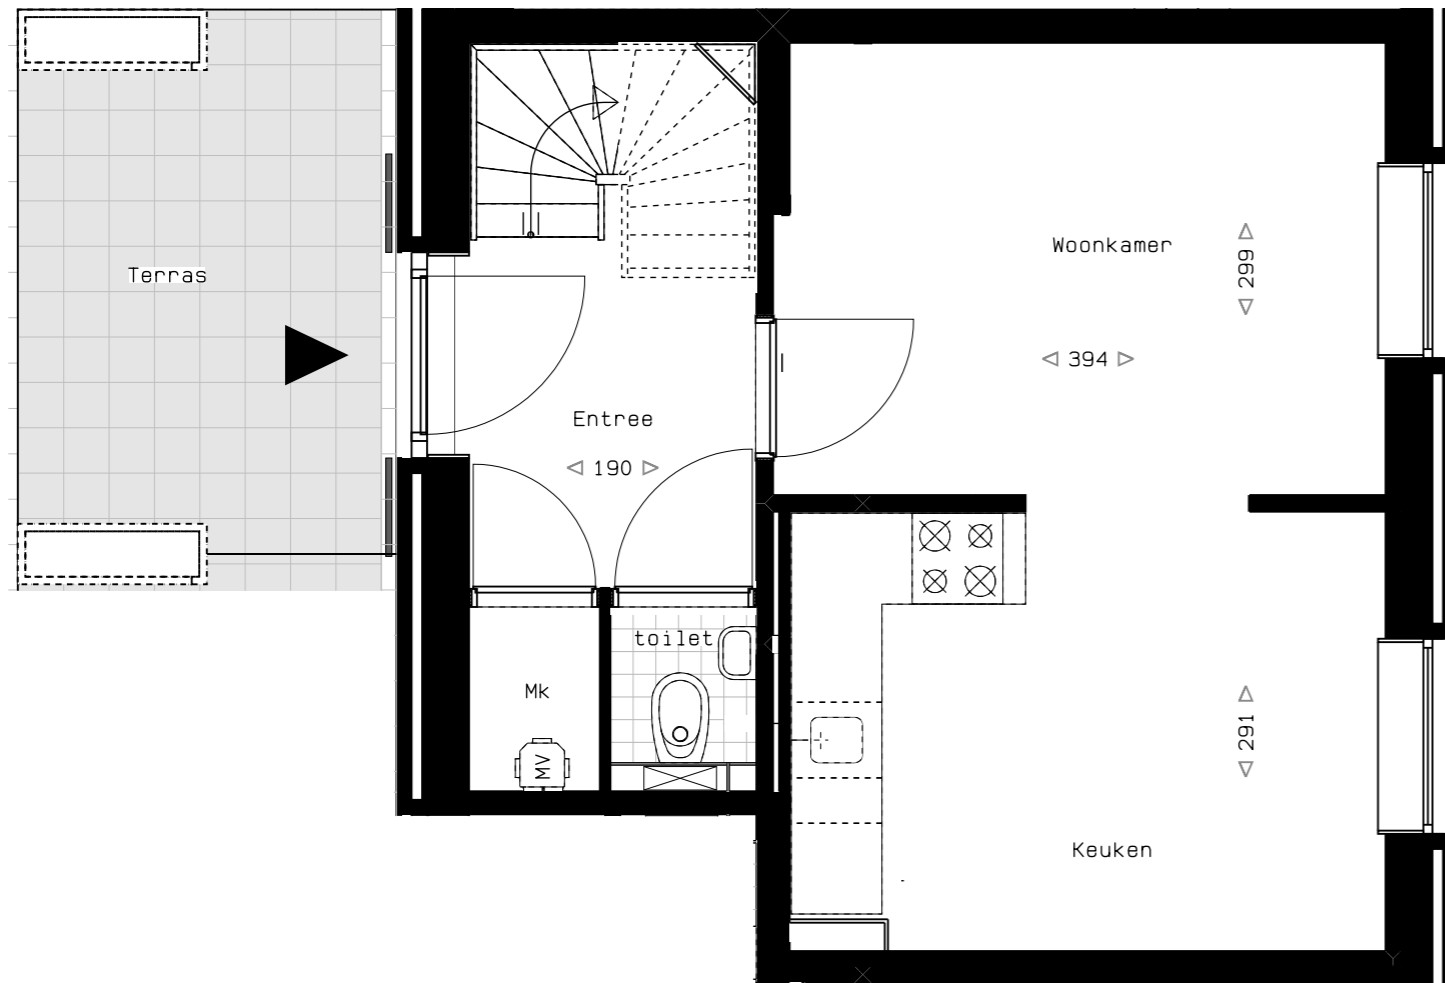


- 2e verdieping -

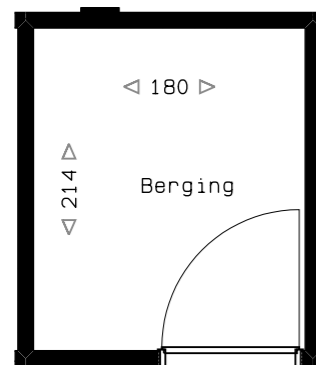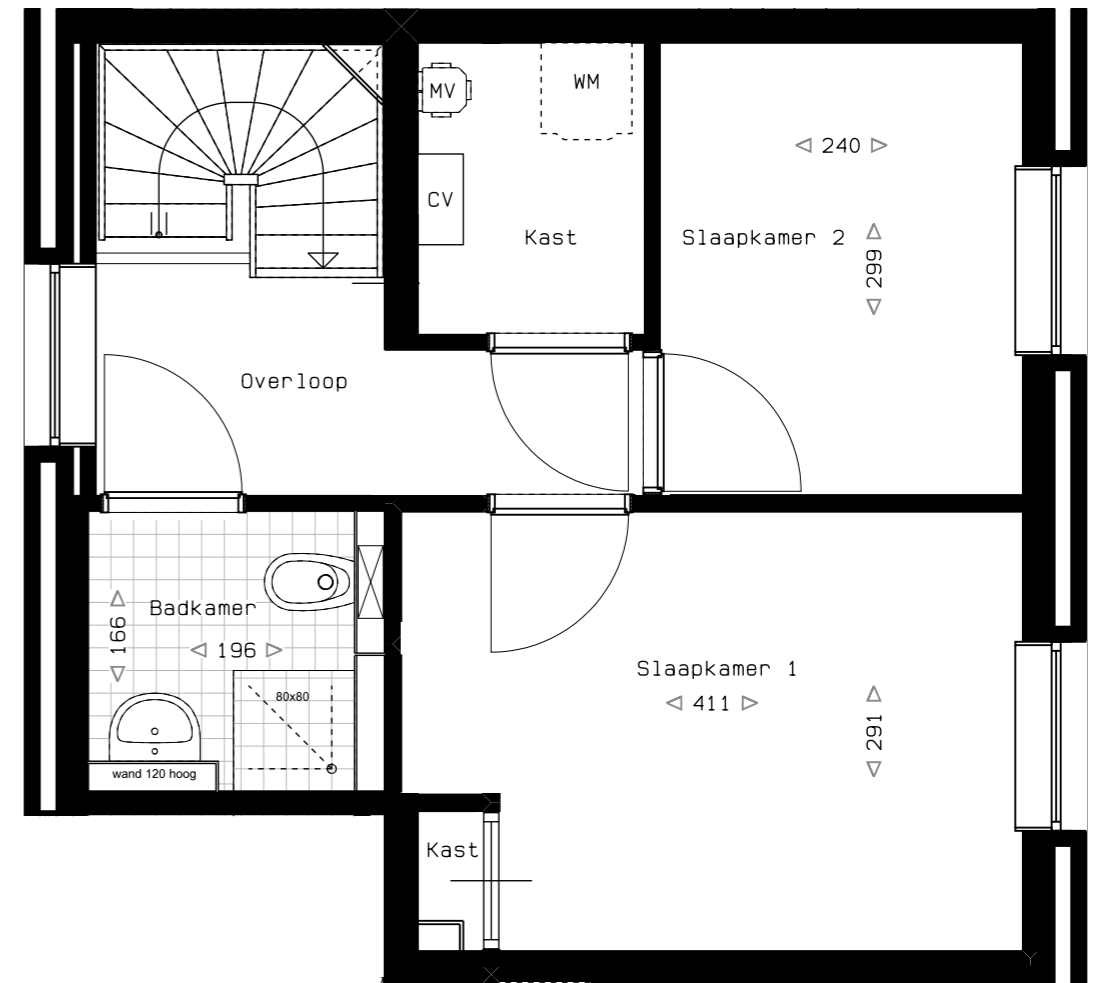


- Kelder -

Disclaimer: aan deze tekeningen
kunnen geen rechten worden ontleend,
wijzigingen voorbehouden.

bouwnummer : A11
 adres : Kruisvaardersstraat 32 15
 tekening : plattegronden
 schaal : 1:50
 datum : 02-12-2015
 formaat : A3

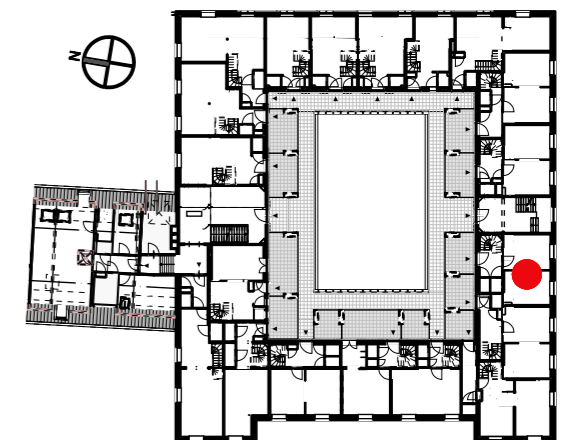



- 1e verdieping -

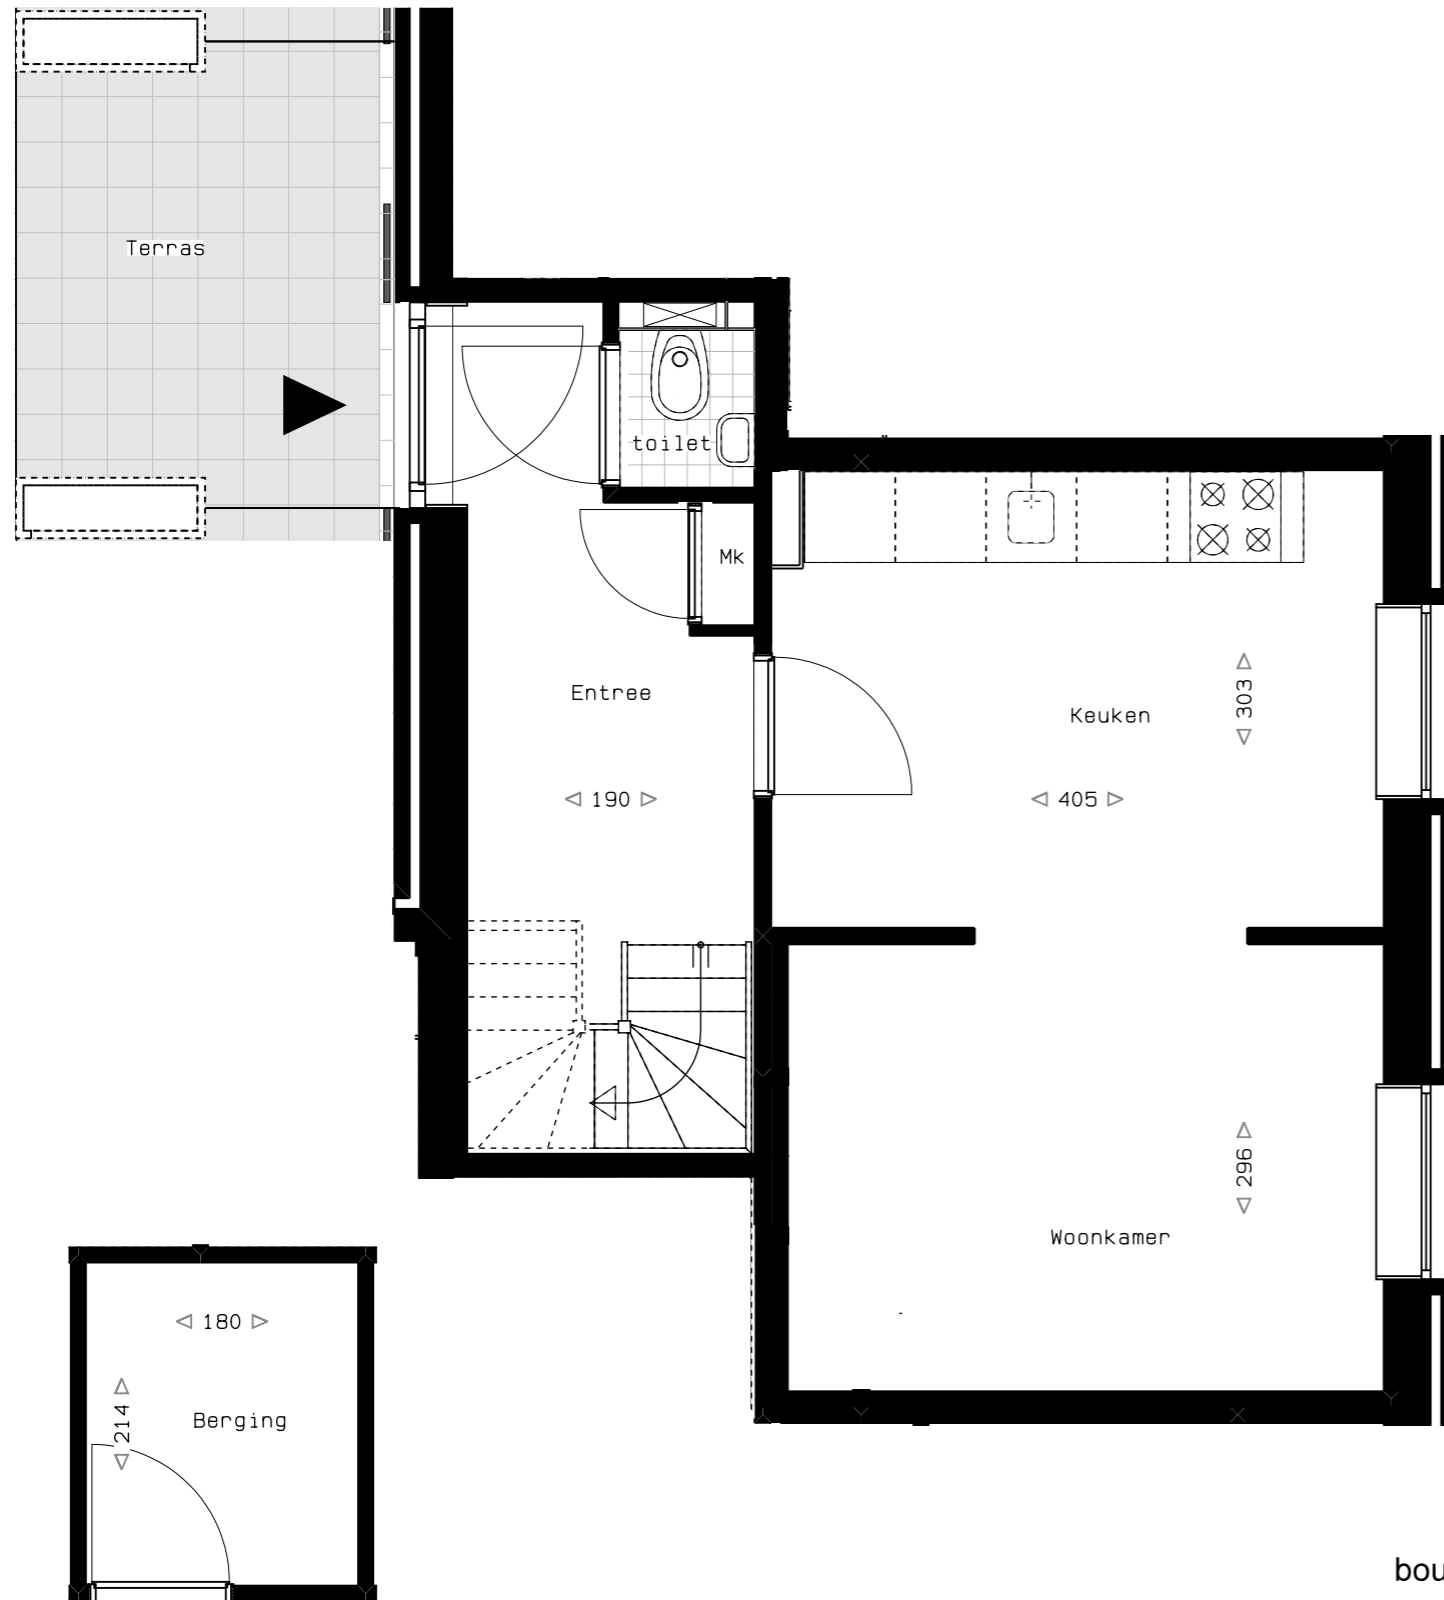


- Kelder -

Disclaimer: aan deze tekeningen
kunnen geen rechten worden ontleend,
wijzigingen voorbehouden.

- 2e verdieping -



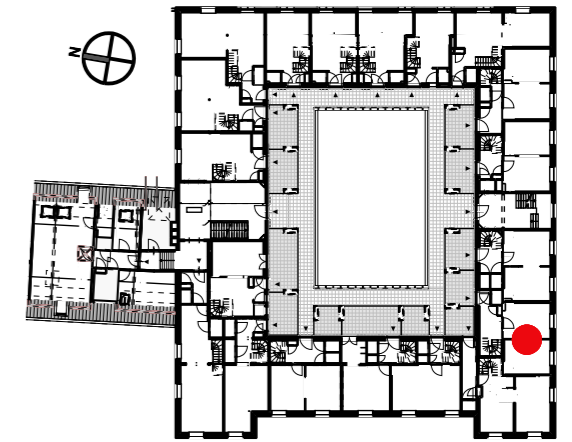
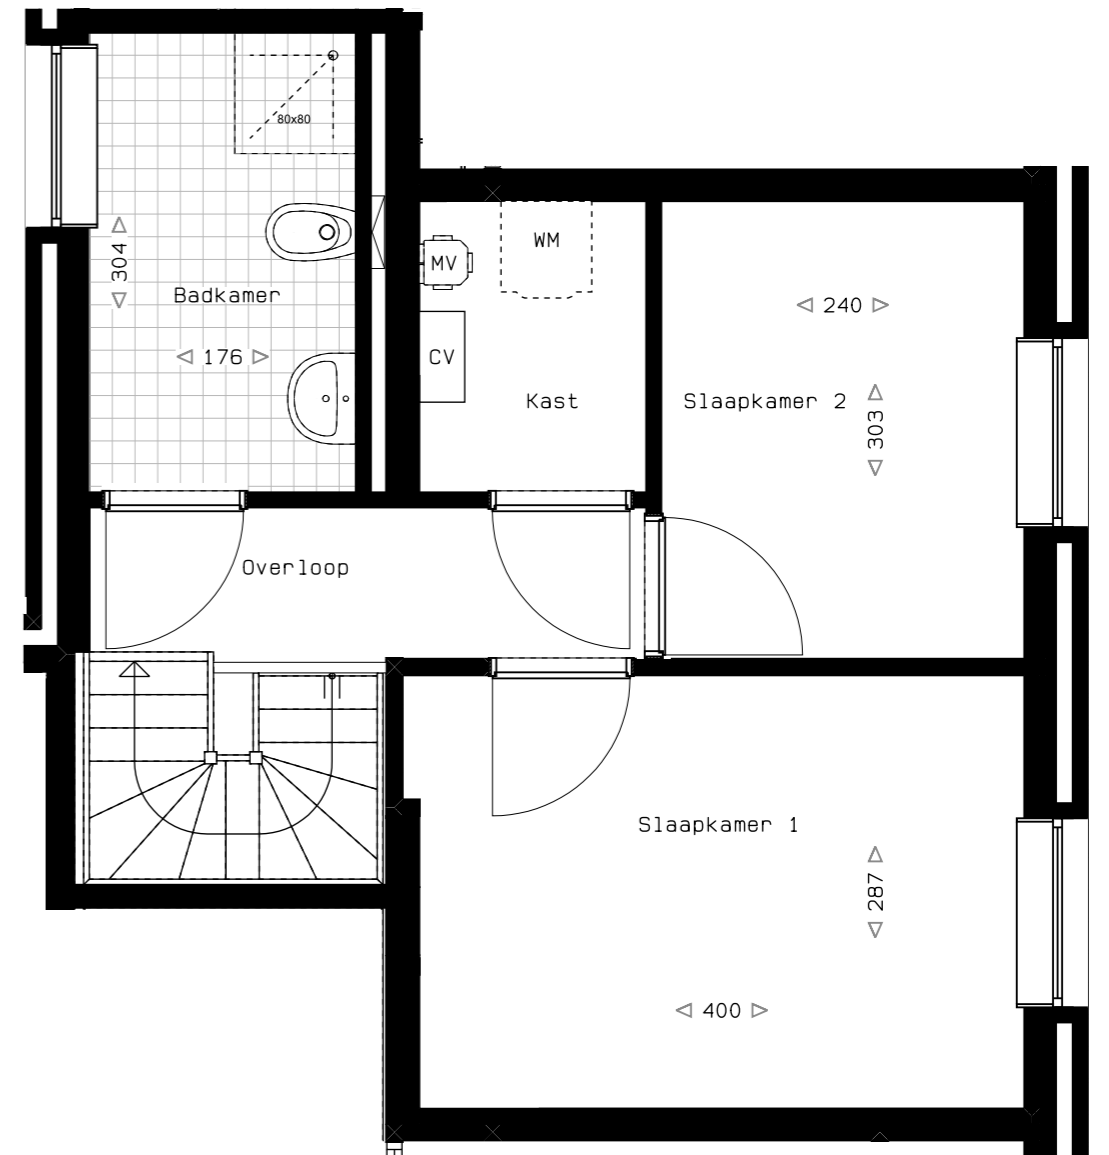


bouwnummer : A12
 adres : Kruisvaardersstraat 32 16
 tekening : plattegronden
 schaal : 1:50
 datum : 02-12-2015
 formaat : A3

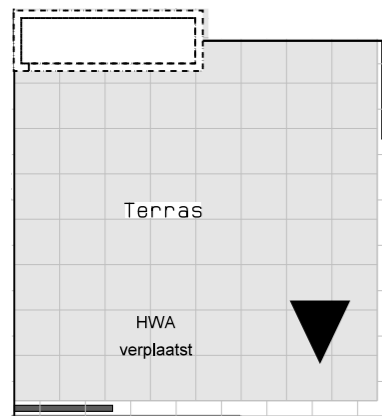

- 1e verdieping -





- 2e verdieping -

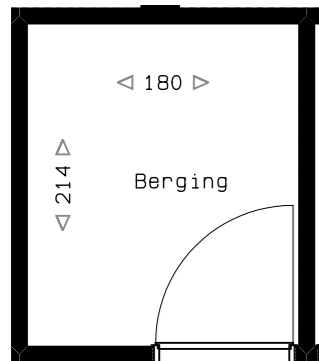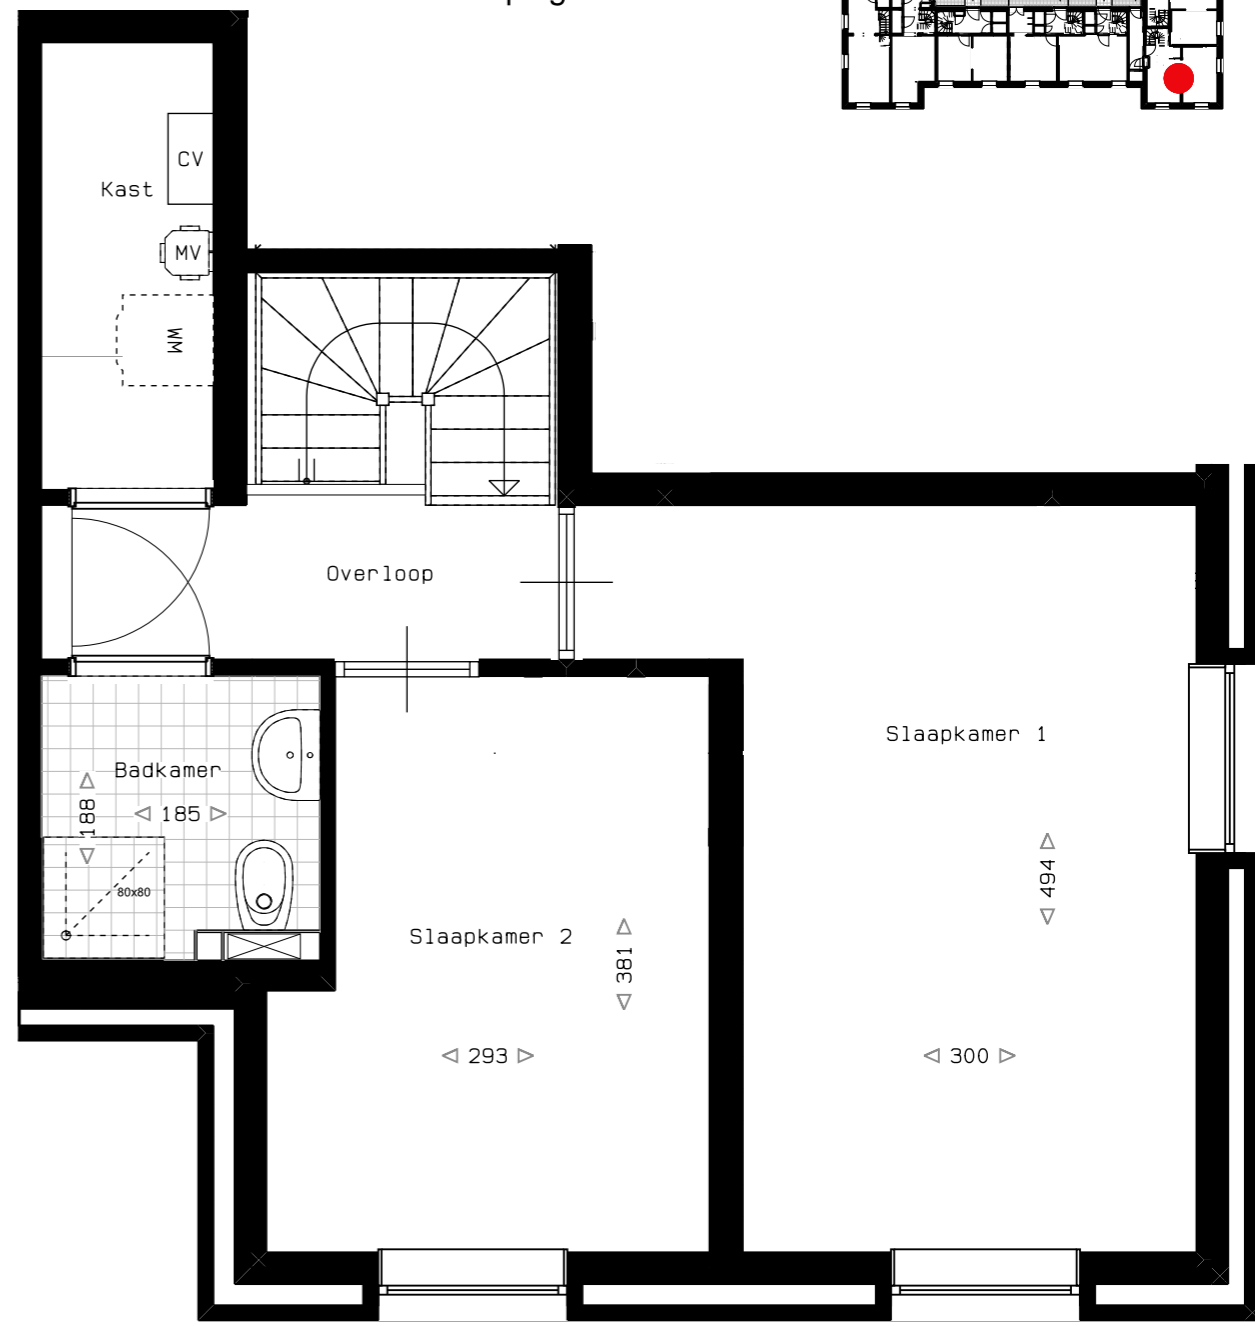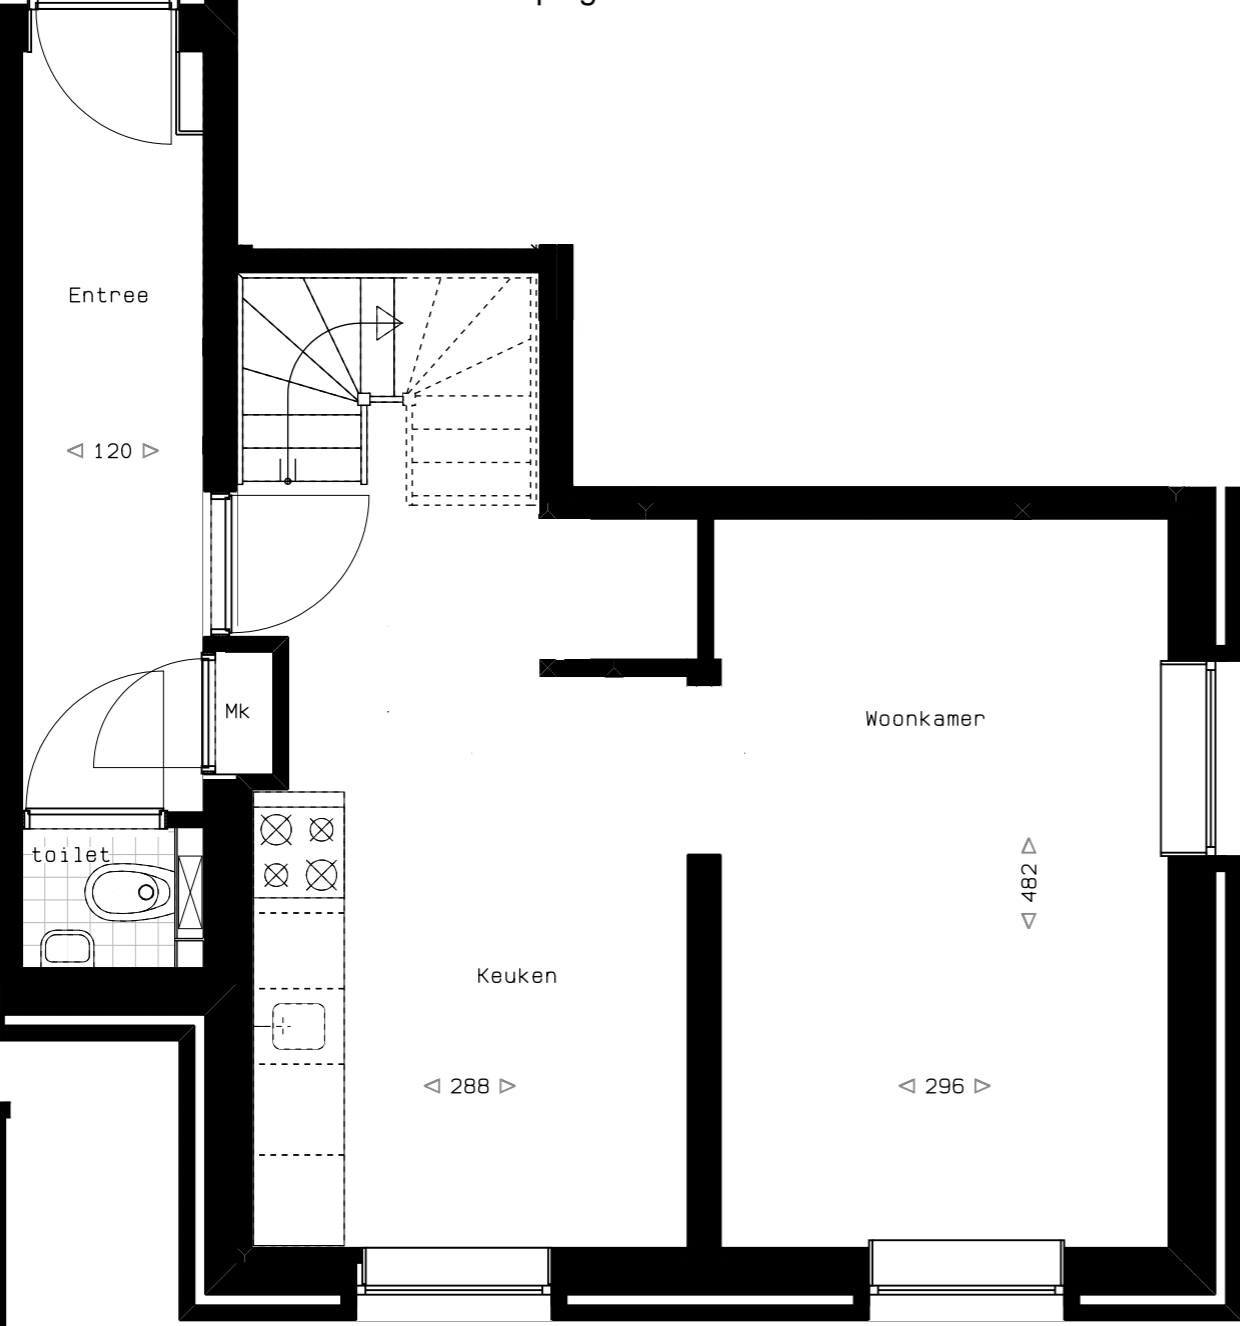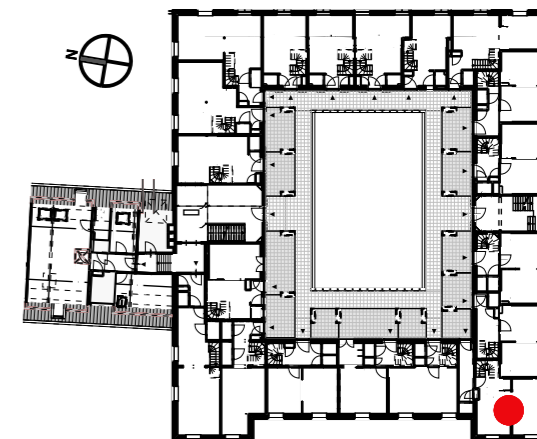

- Kelder -


Disclaimer: aan deze tekeningen
kunnen geen rechten worden ontleend,
wijzigingen voorbehouden.


bouwnummer : A13
 adres : Kruisvaardersstraat 32 17
 tekening : plattegronden
 schaal : 1:50
 datum : 02-12-2015
 formaat : A3

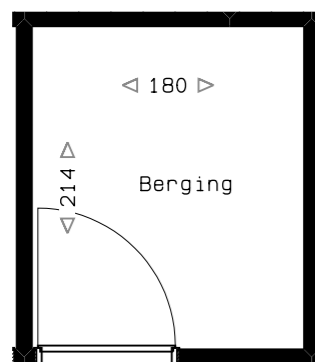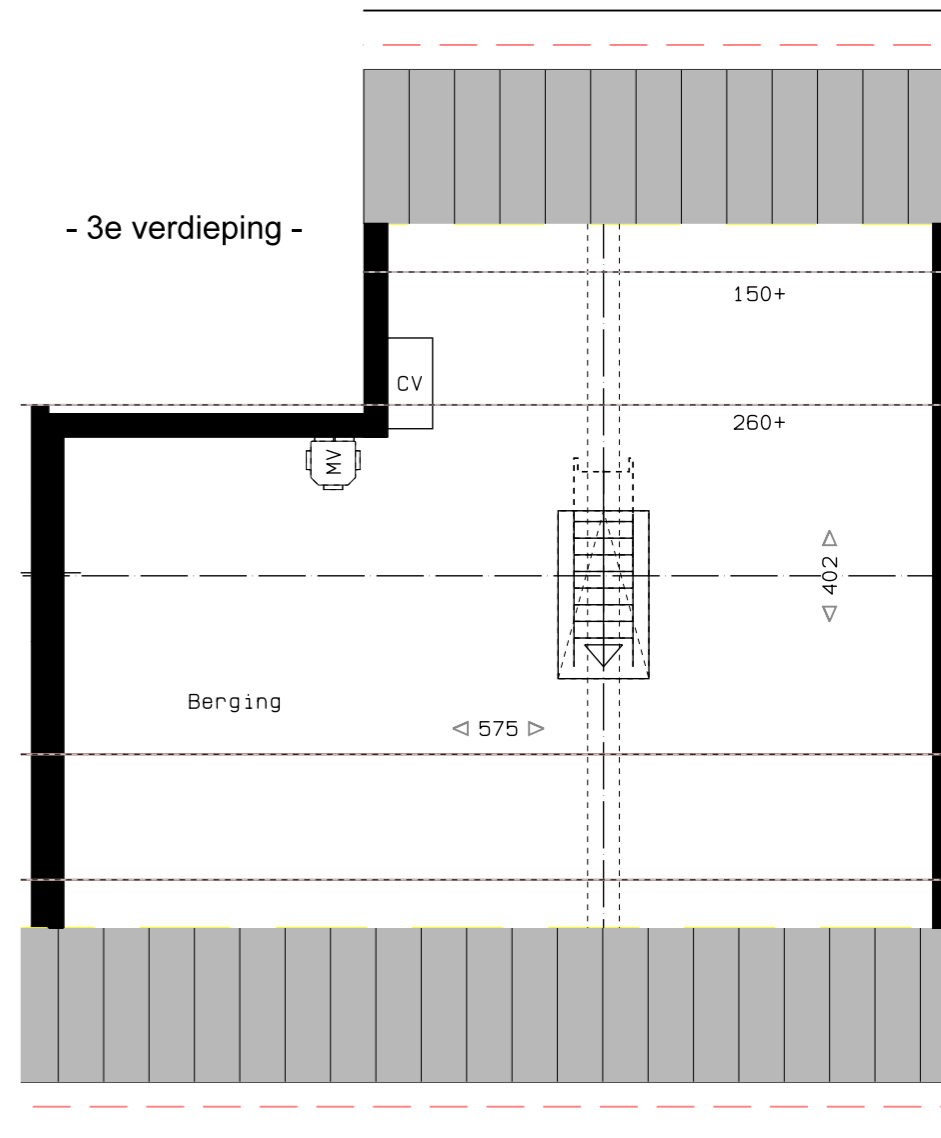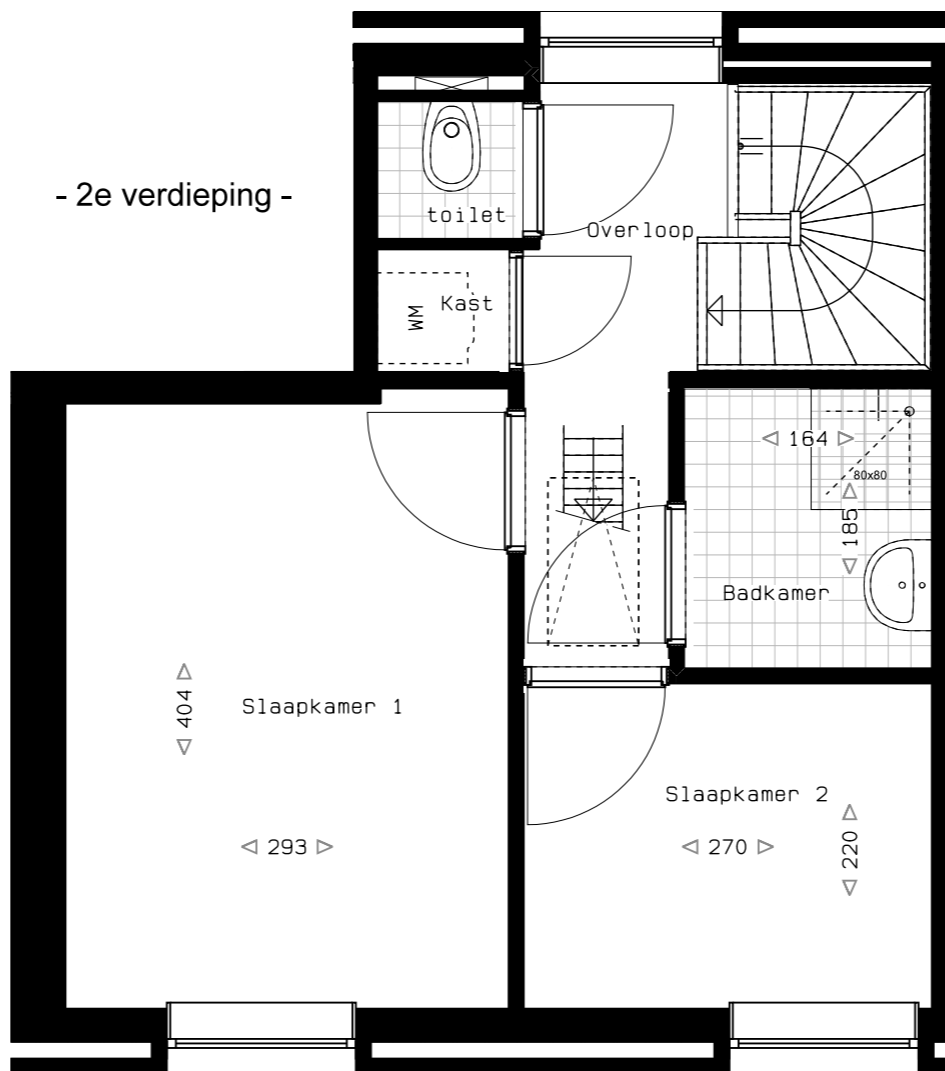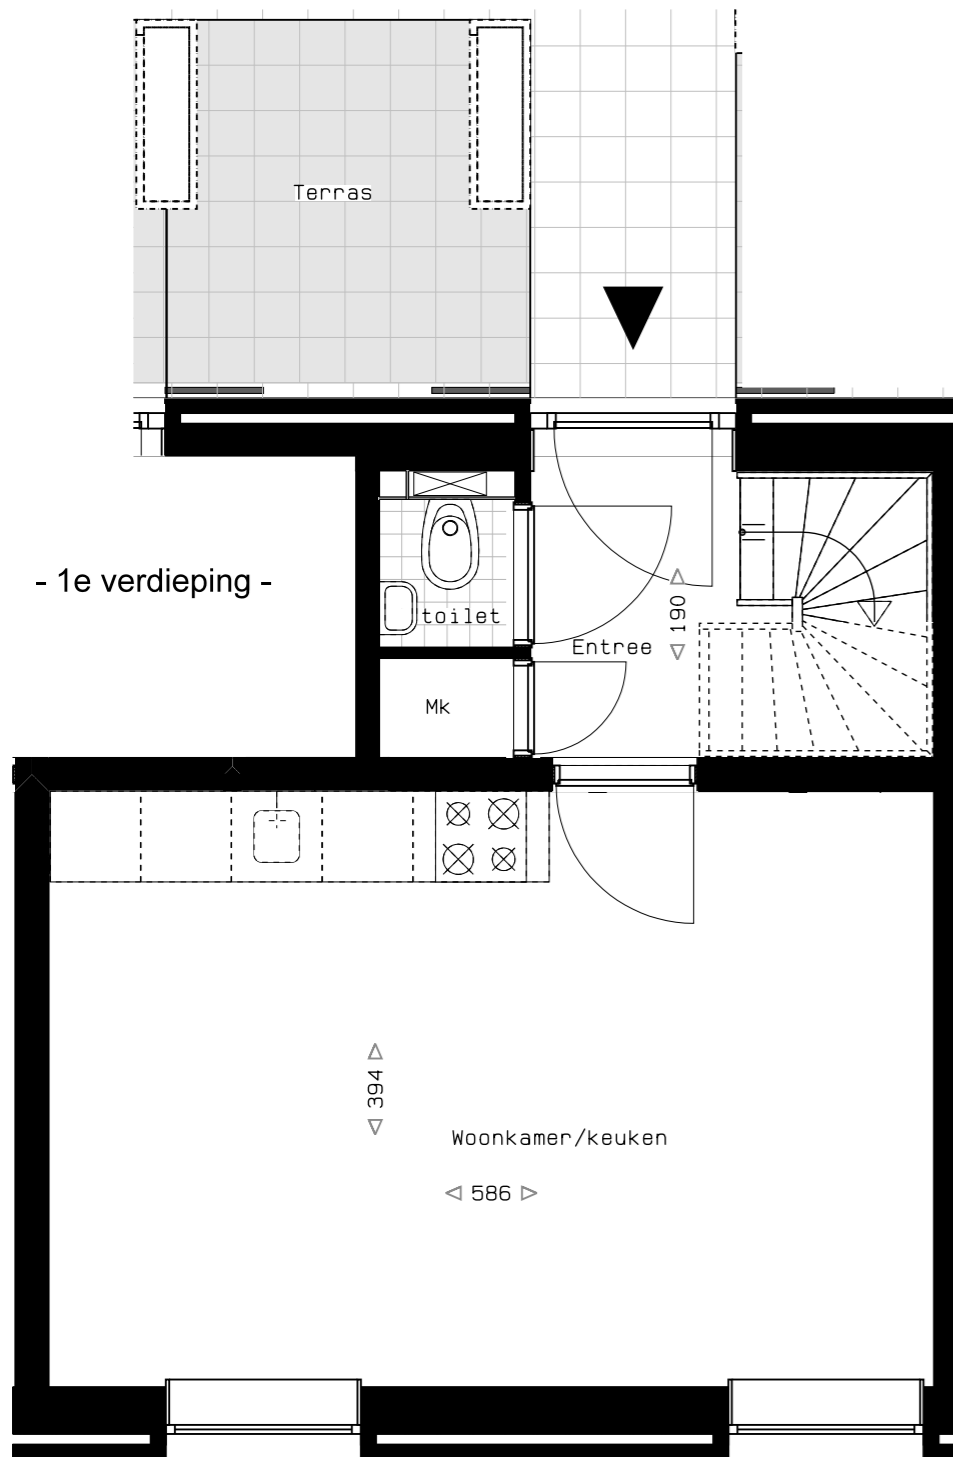


Disclaimer: aan deze tekeningen
kunnen geen rechten worden ontleend,
wijzigingen voorbehouden.

bouwnummer : A14
 adres : Kruisvaardersstraat 32 18
 tekening : plattegronden
 schaal : 1:50
 datum : 02-12-2015
 formaat : A3


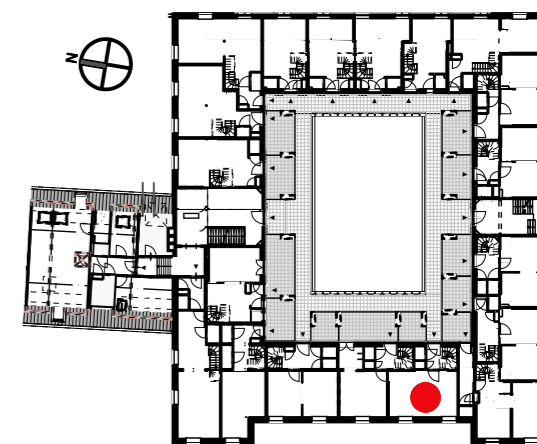


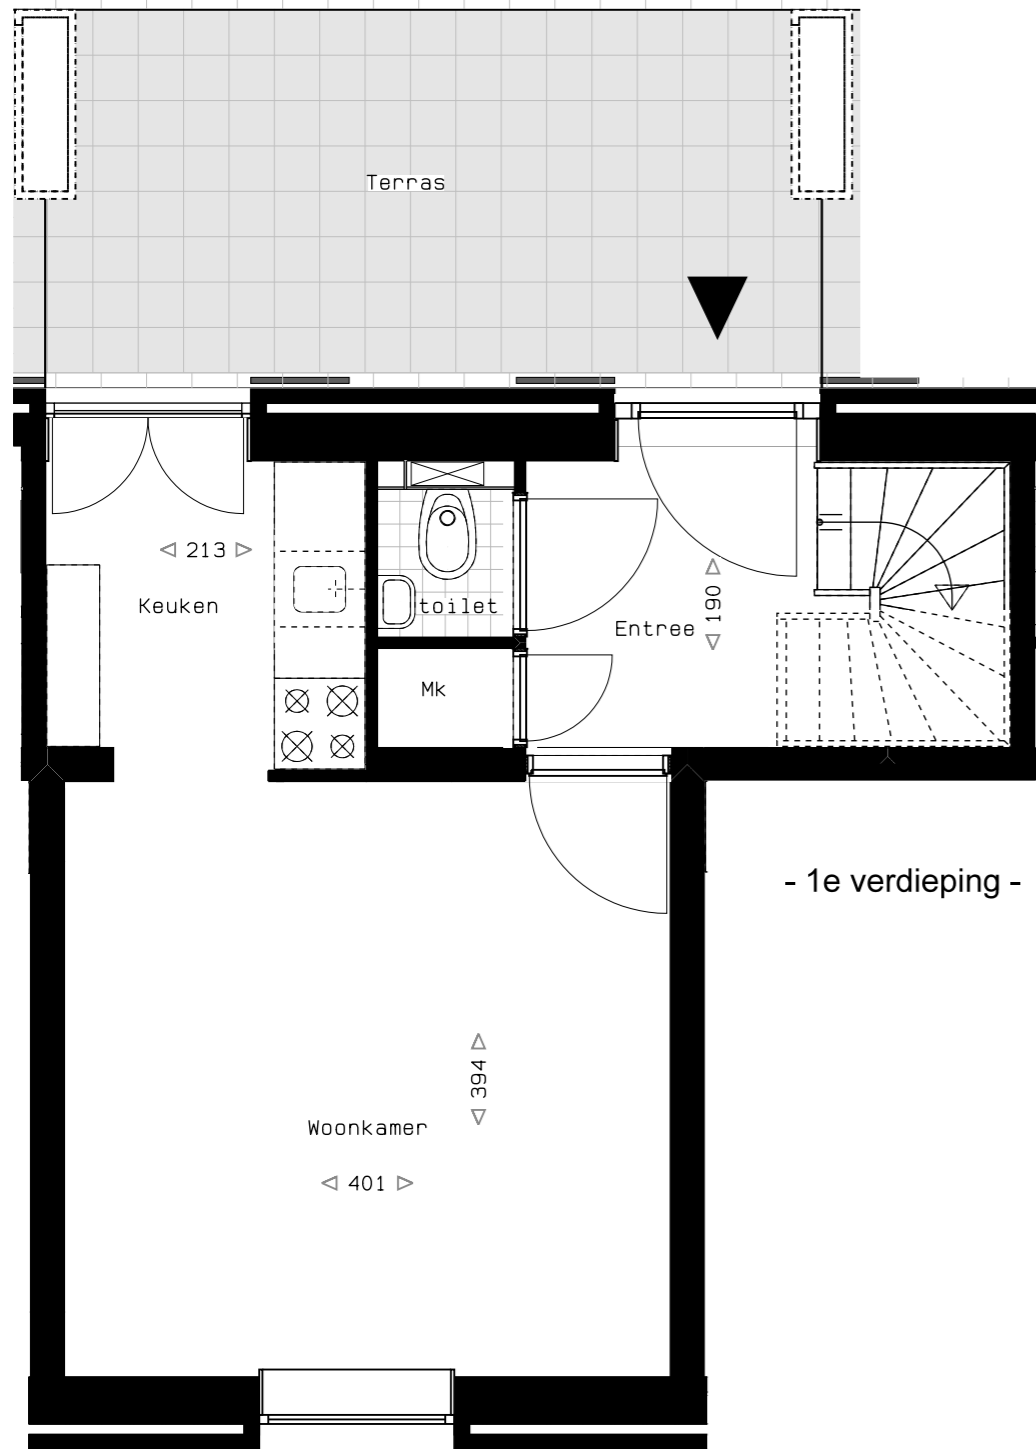

- 2e verdieping -

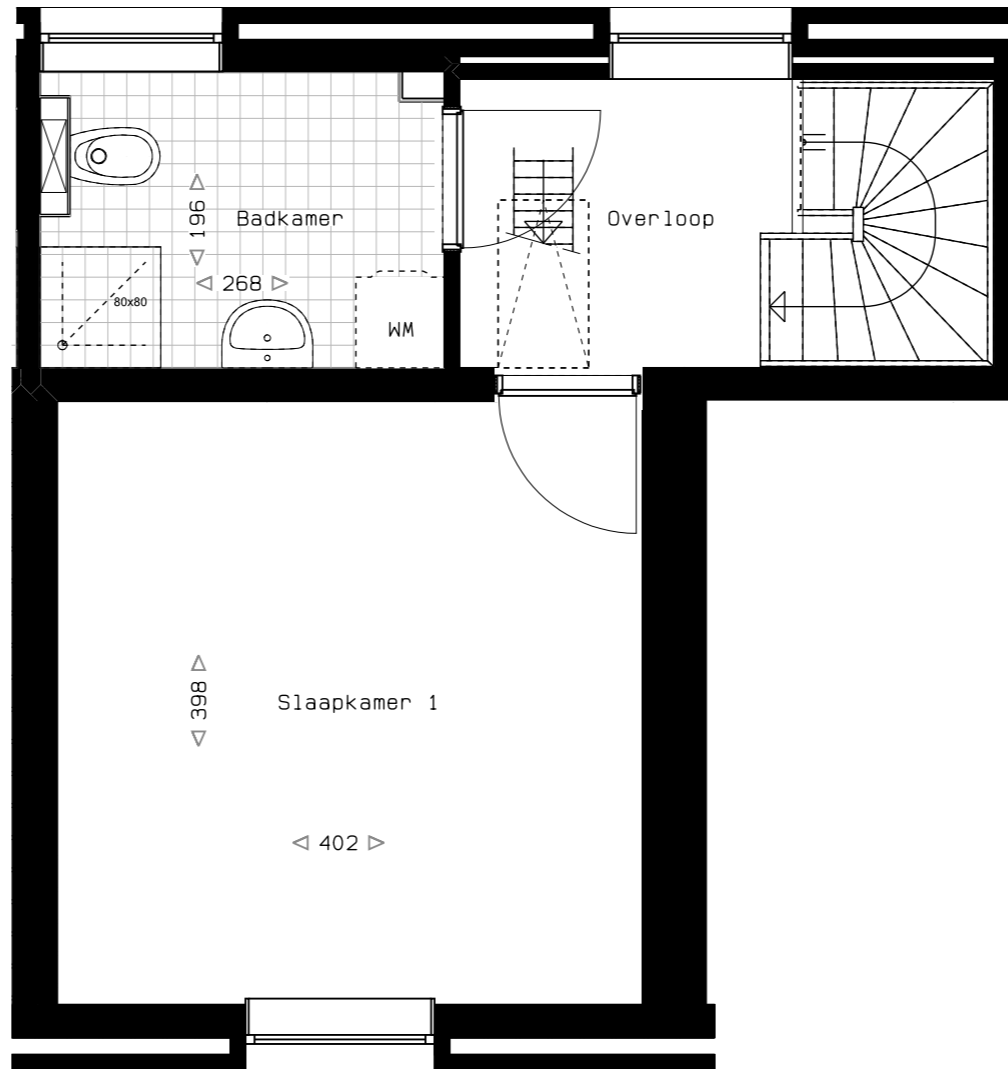


- 3e verdieping -

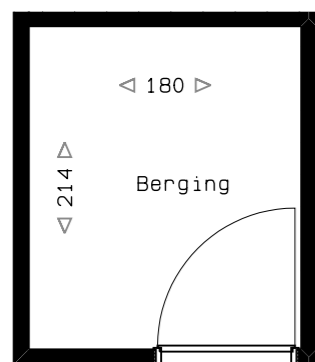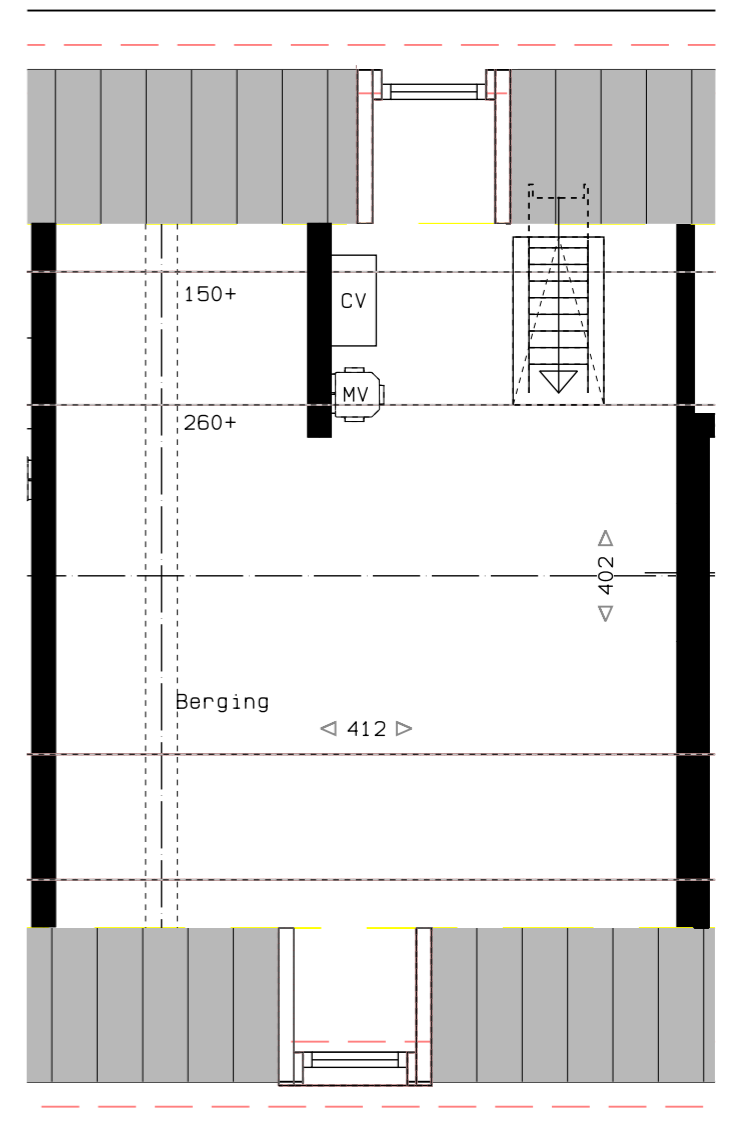


- Kelder -

Disclaimer: aan deze tekeningen kunnen geen rechten worden ontleend, wijzigingen voorbehouden.


bouwnummer : A15
 adres : Kruisvaardersstraat 32 19
 tekening : plattegronden
 schaal : 1:50
 datum : 01-02-2016
 formaat : A3

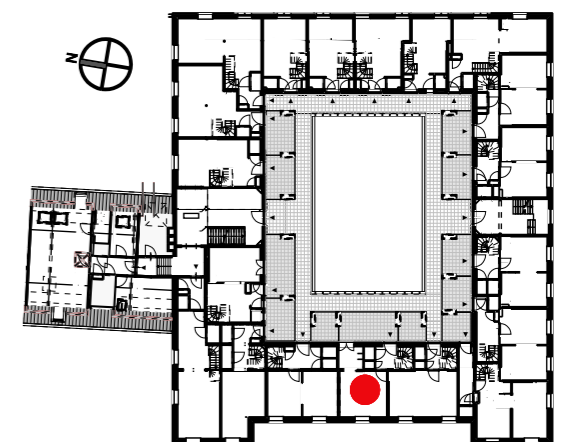



- 1e verdieping -

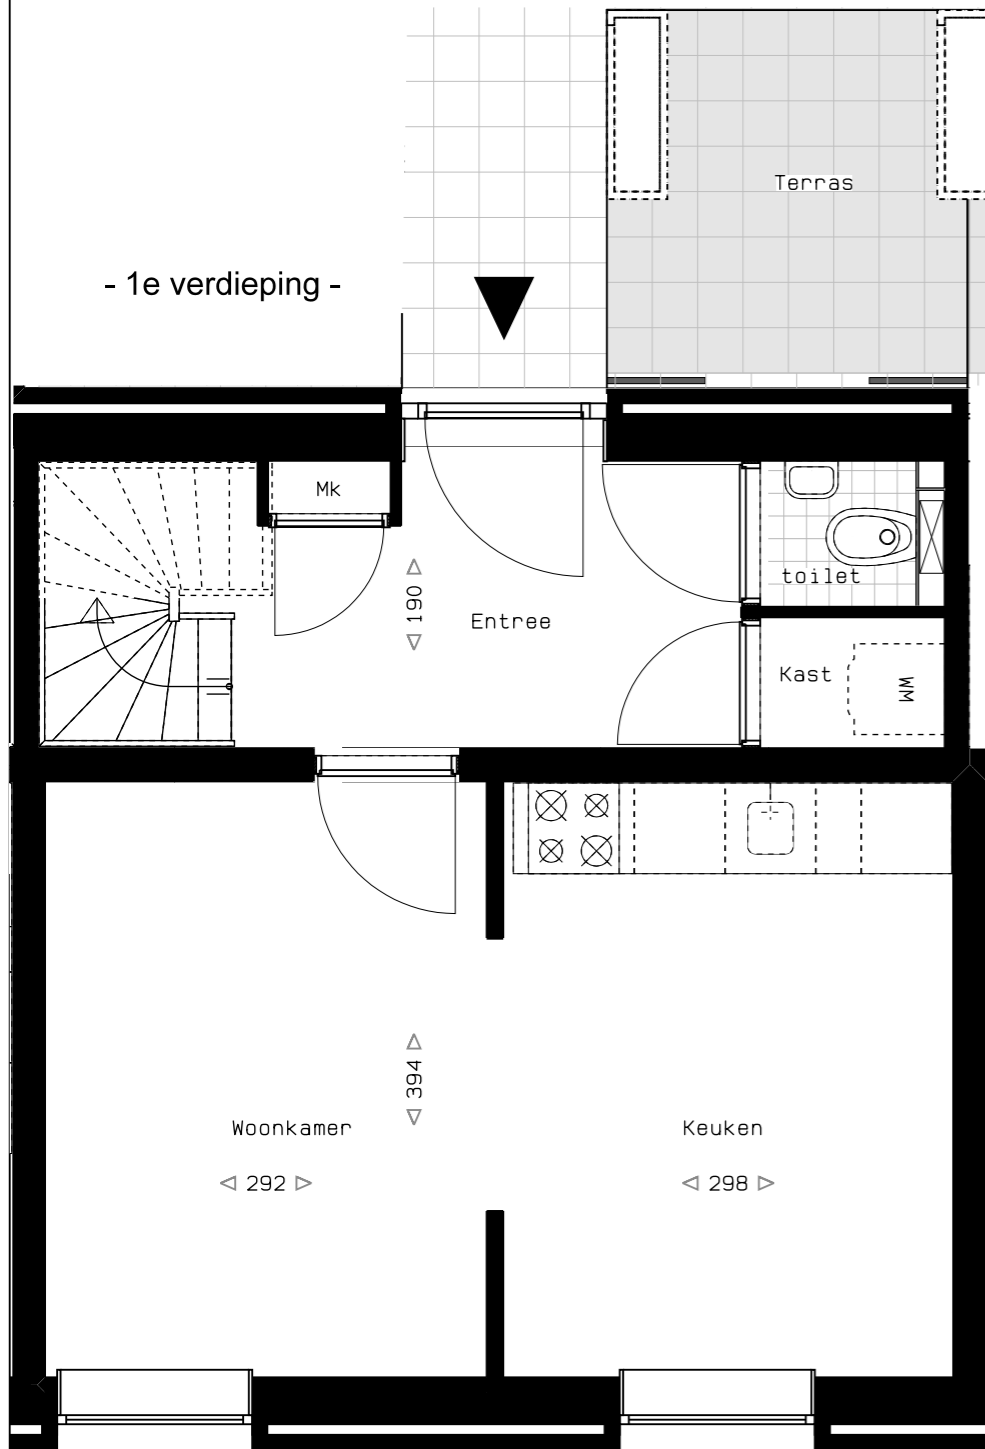

- 2e verdieping -

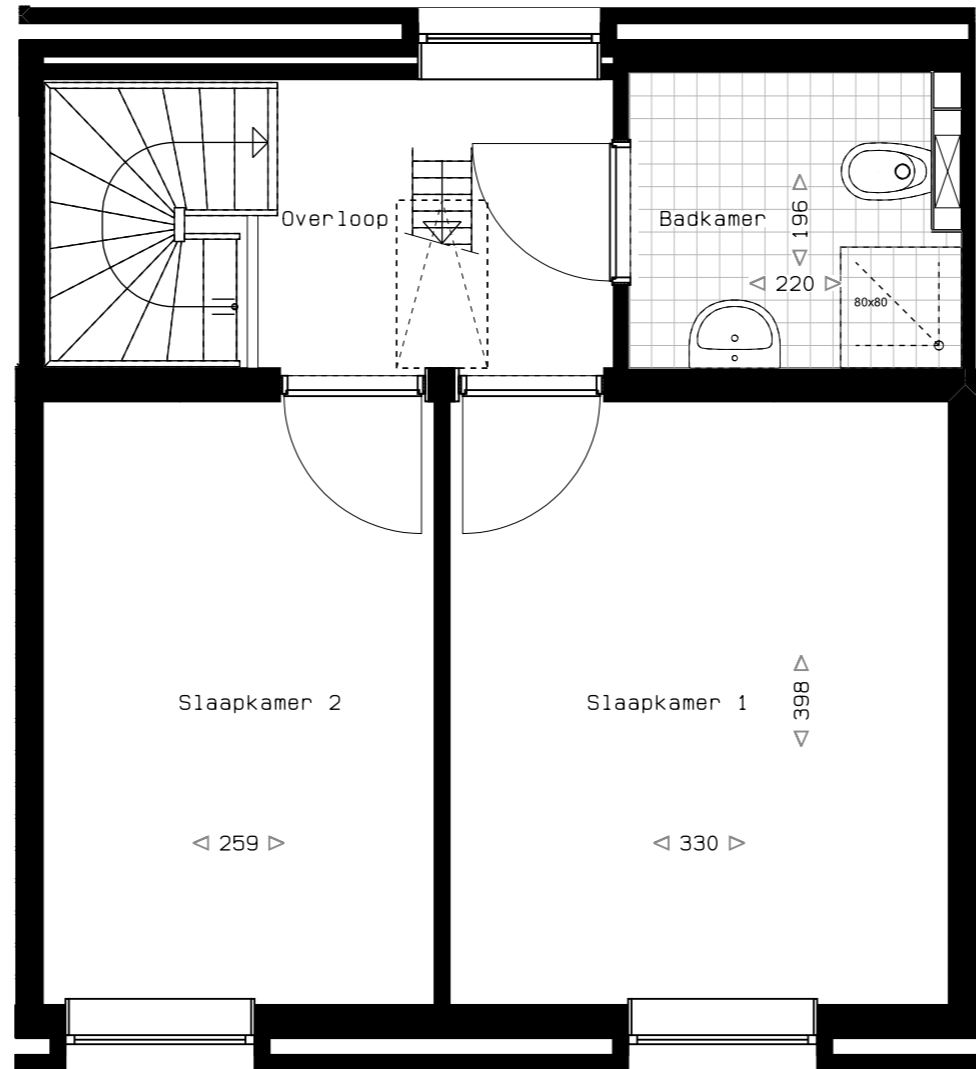


- 3e verdieping -

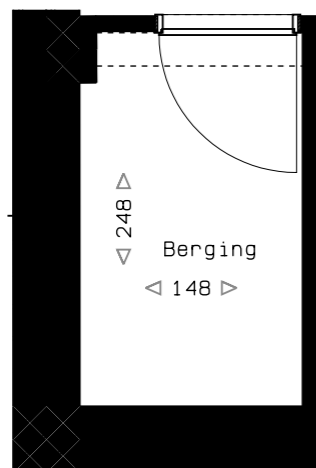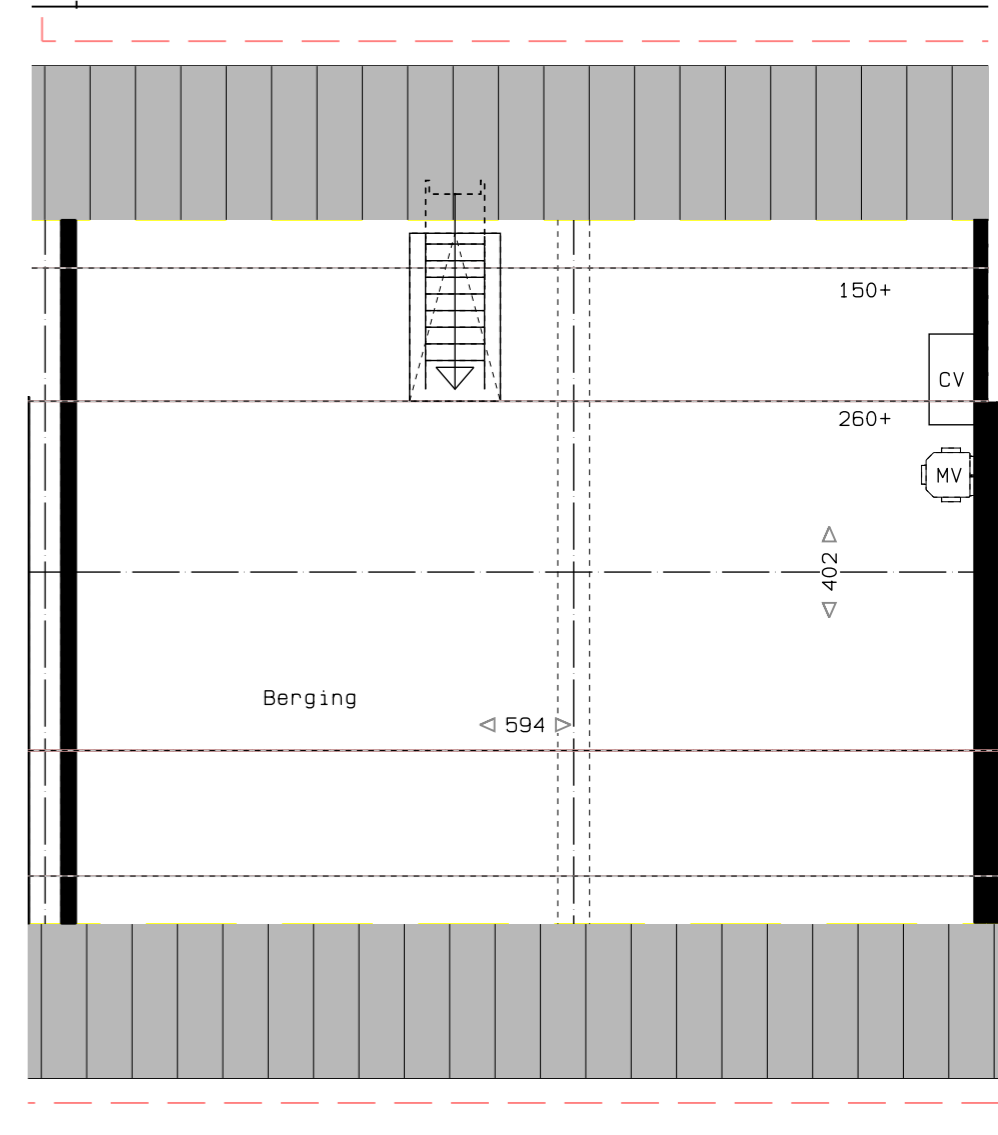



- Kelder -

Disclaimer: aan deze tekeningen
kunnen geen rechten worden ontleend,
wijzigingen voorbehouden.

bouwnummer : A16
 adres : Kruisvaardersstraat 32 20
 tekening : plattegronden
 schaal : 1:50
 datum : 02-12-2015
 formaat : A3

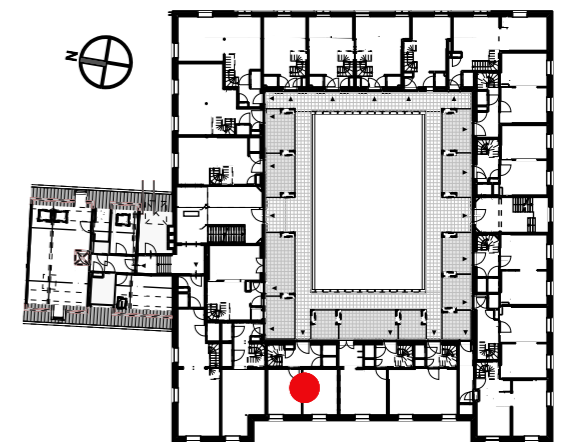


- 1e verdieping -

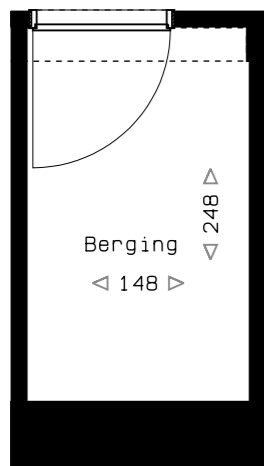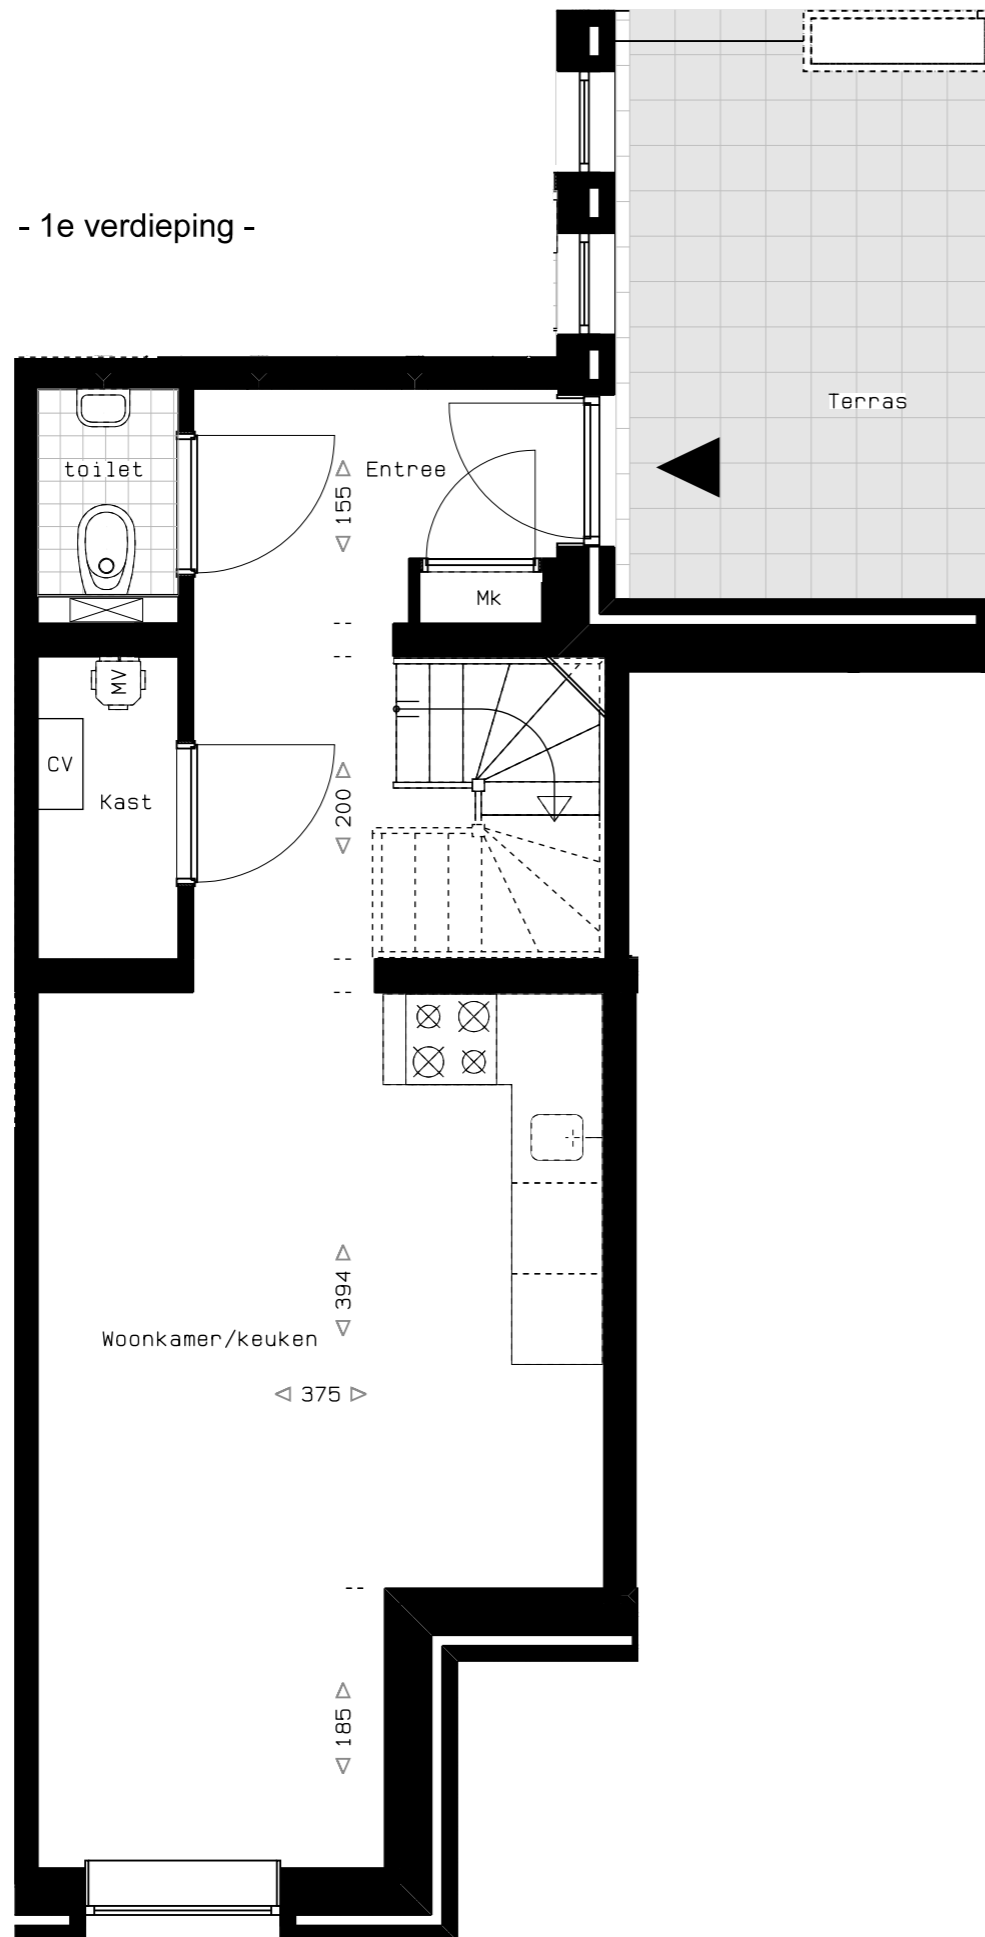


- Kelder -

- 2e verdieping -

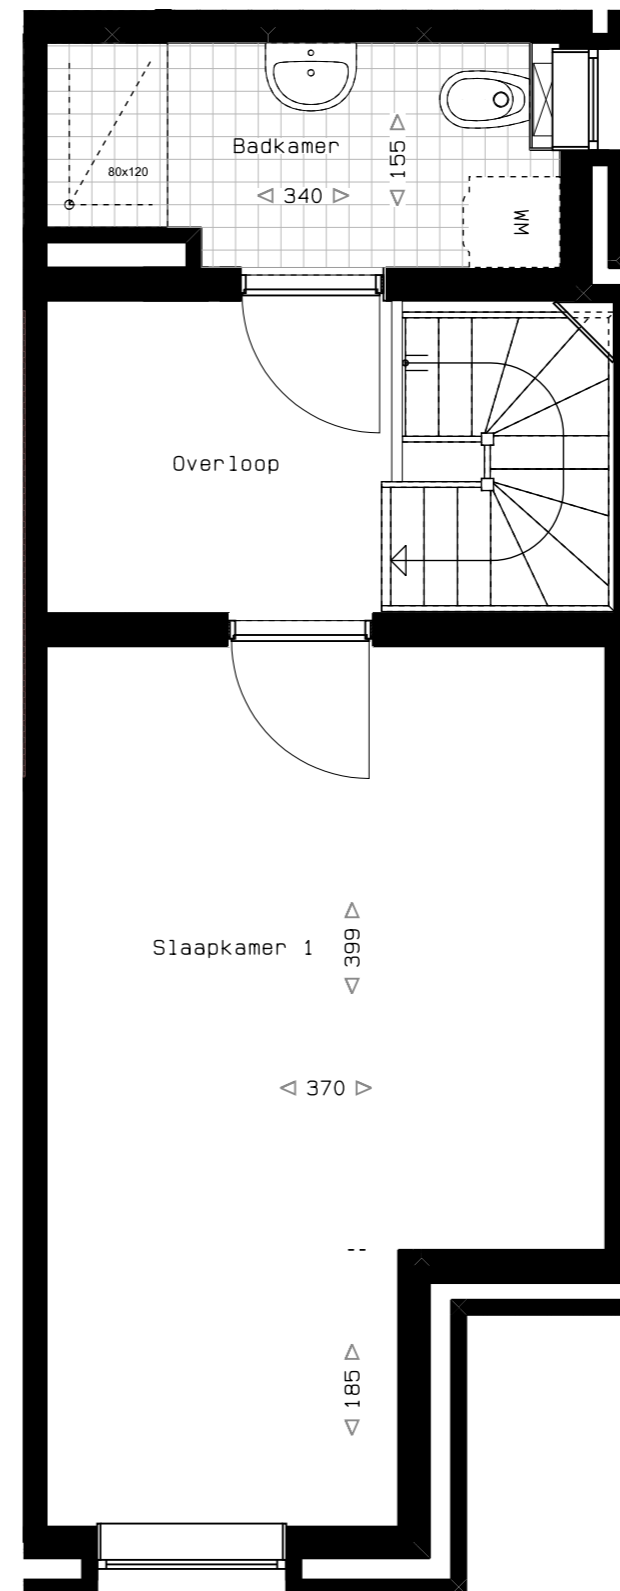


Disclaimer: aan deze tekeningen kunnen geen rechten worden ontleend, wijzigingen voorbehouden.



bouwnummer : A17
 adres : Kruisvaardersstraat 32 21
 tekening : plattegronden
 schaal : 1:50
 datum : 02-12-2015
 formaat : A3

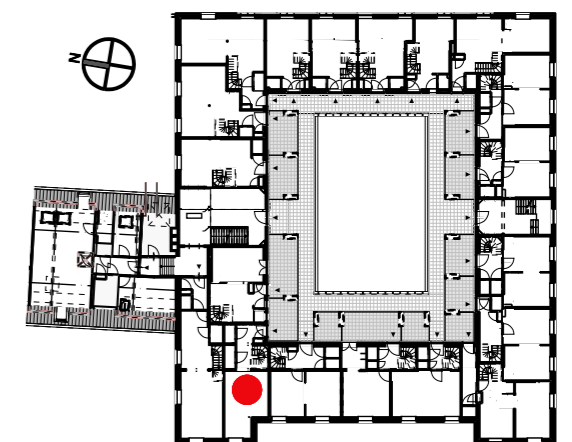

- 1e verdieping -

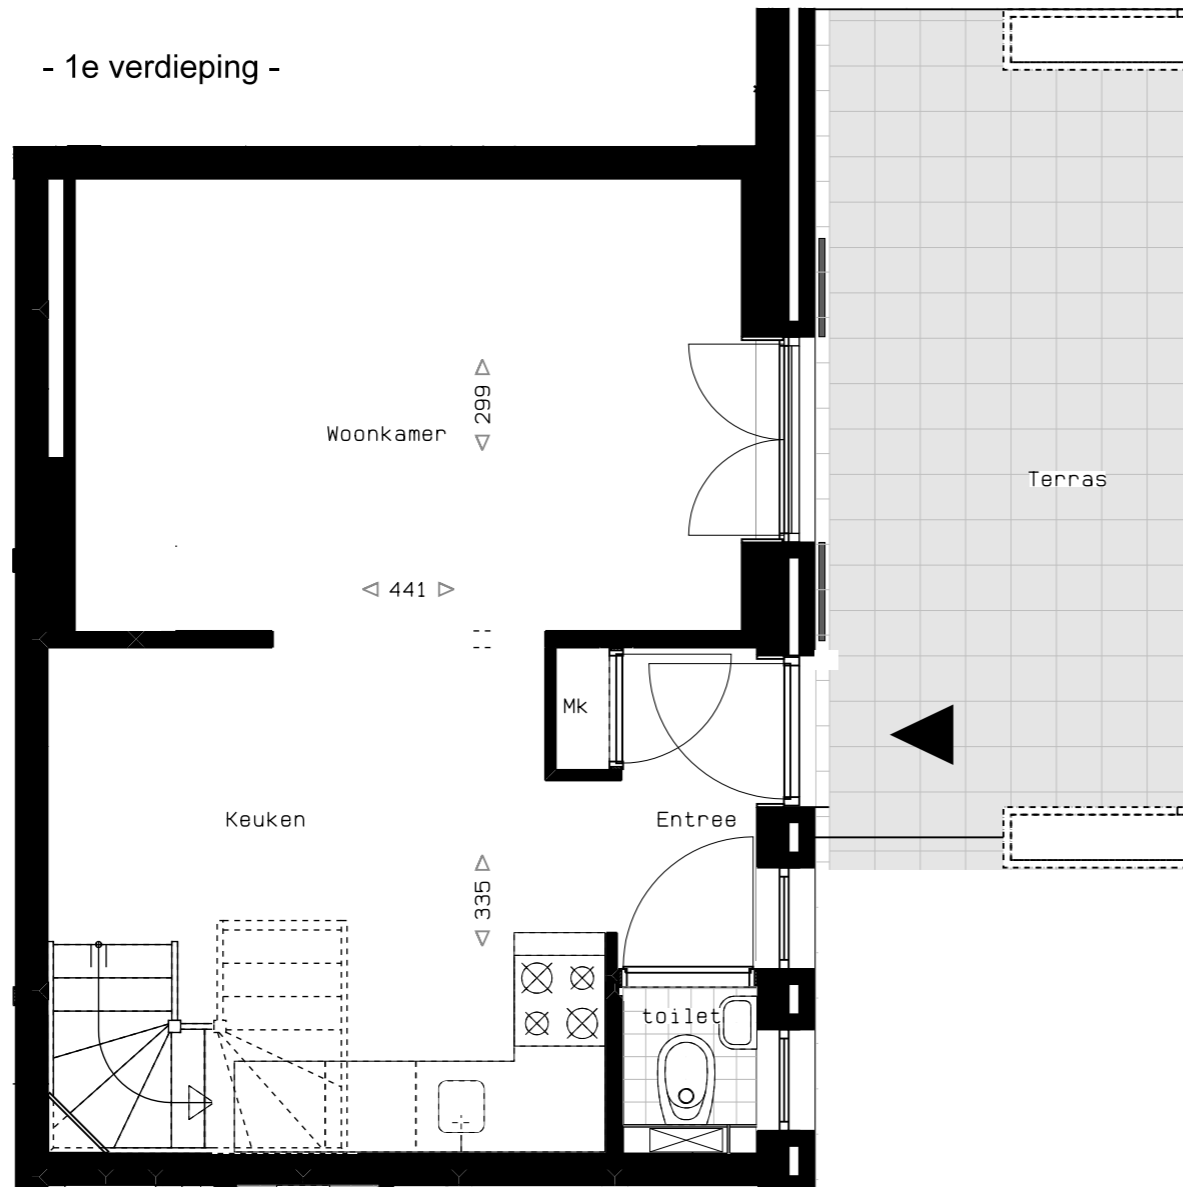


- 2e verdieping -

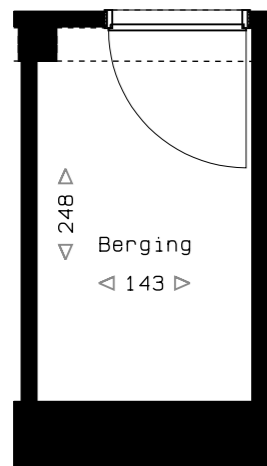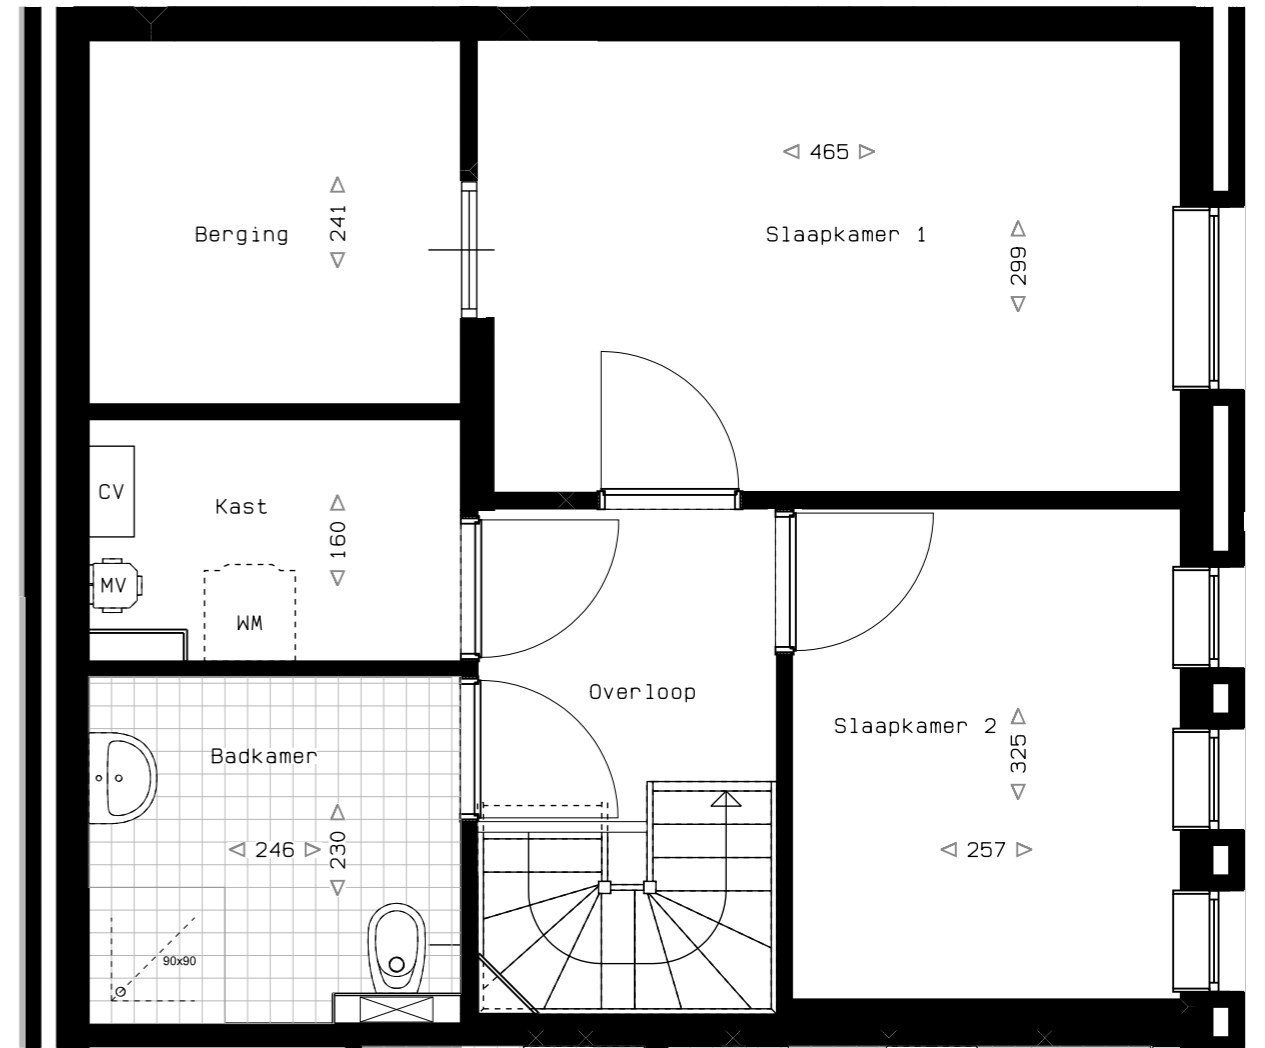



- Kelder -

Disclaimer: aan deze tekeningen
kunnen geen rechten worden ontleend,
wijzigingen voorbehouden.



bouwnummer : A18
 adres : Kruisvaardersstraat 32 22
 tekening : plattegronden
 schaal : 1:50
 datum : 02-12-2015
 formaat : A3

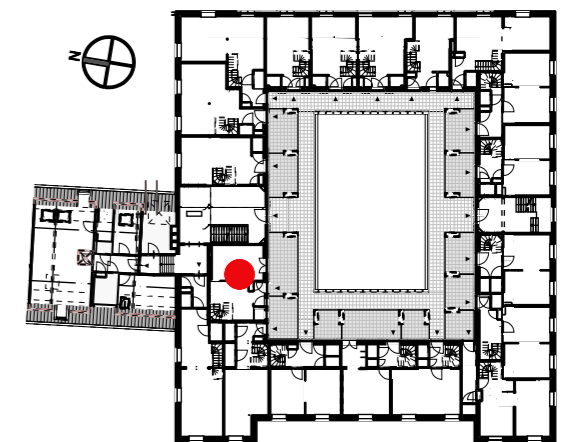

- 2e verdieping -

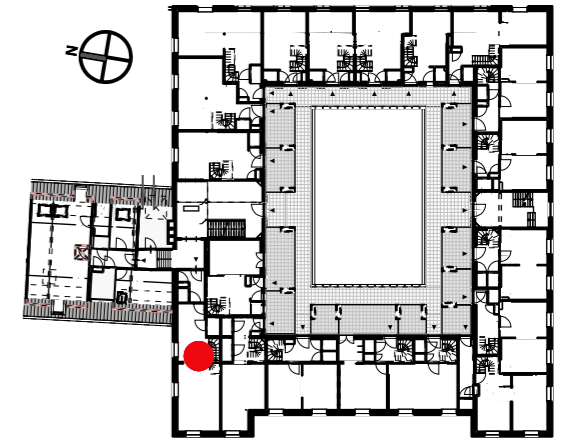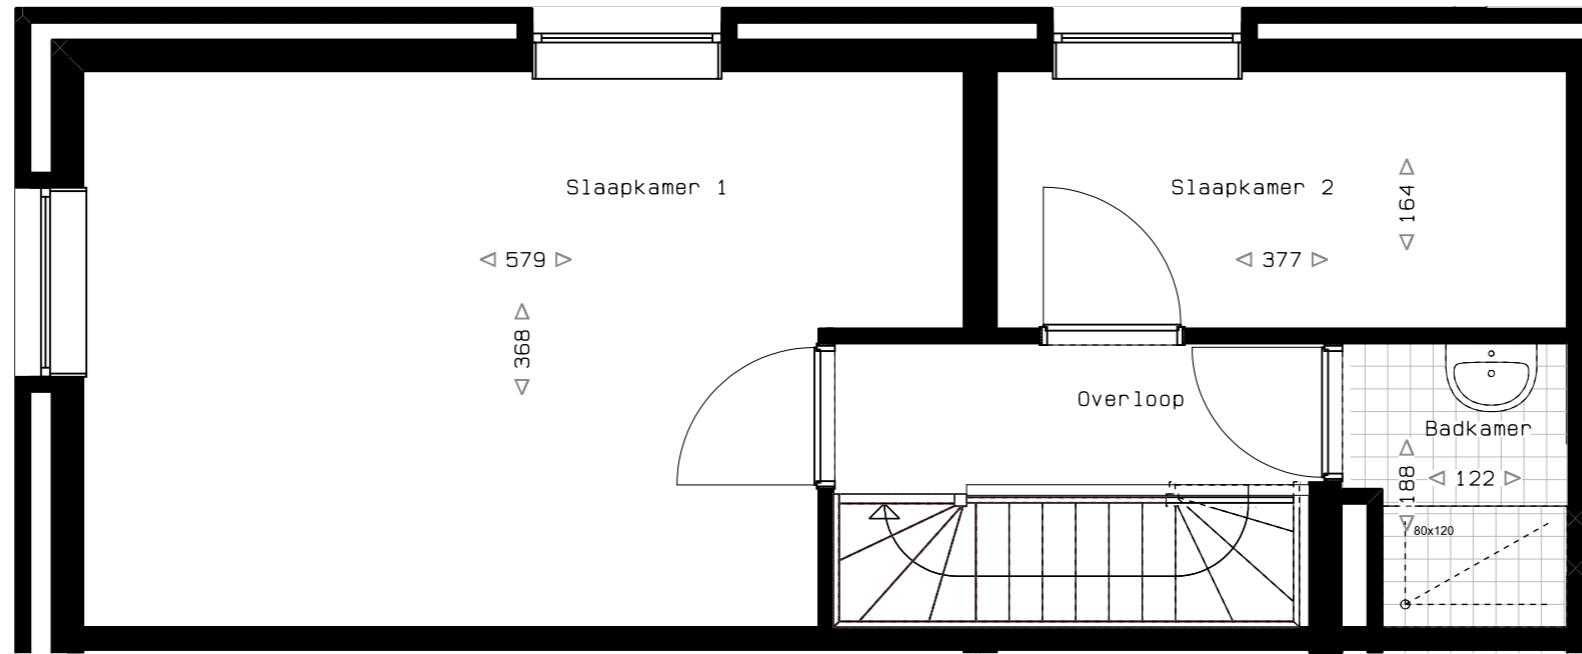



- 1e verdieping -

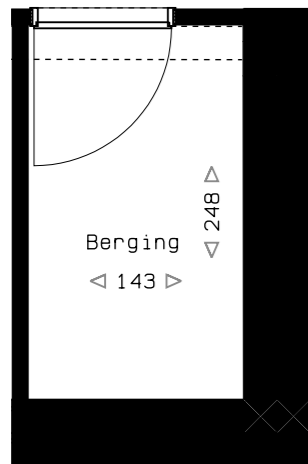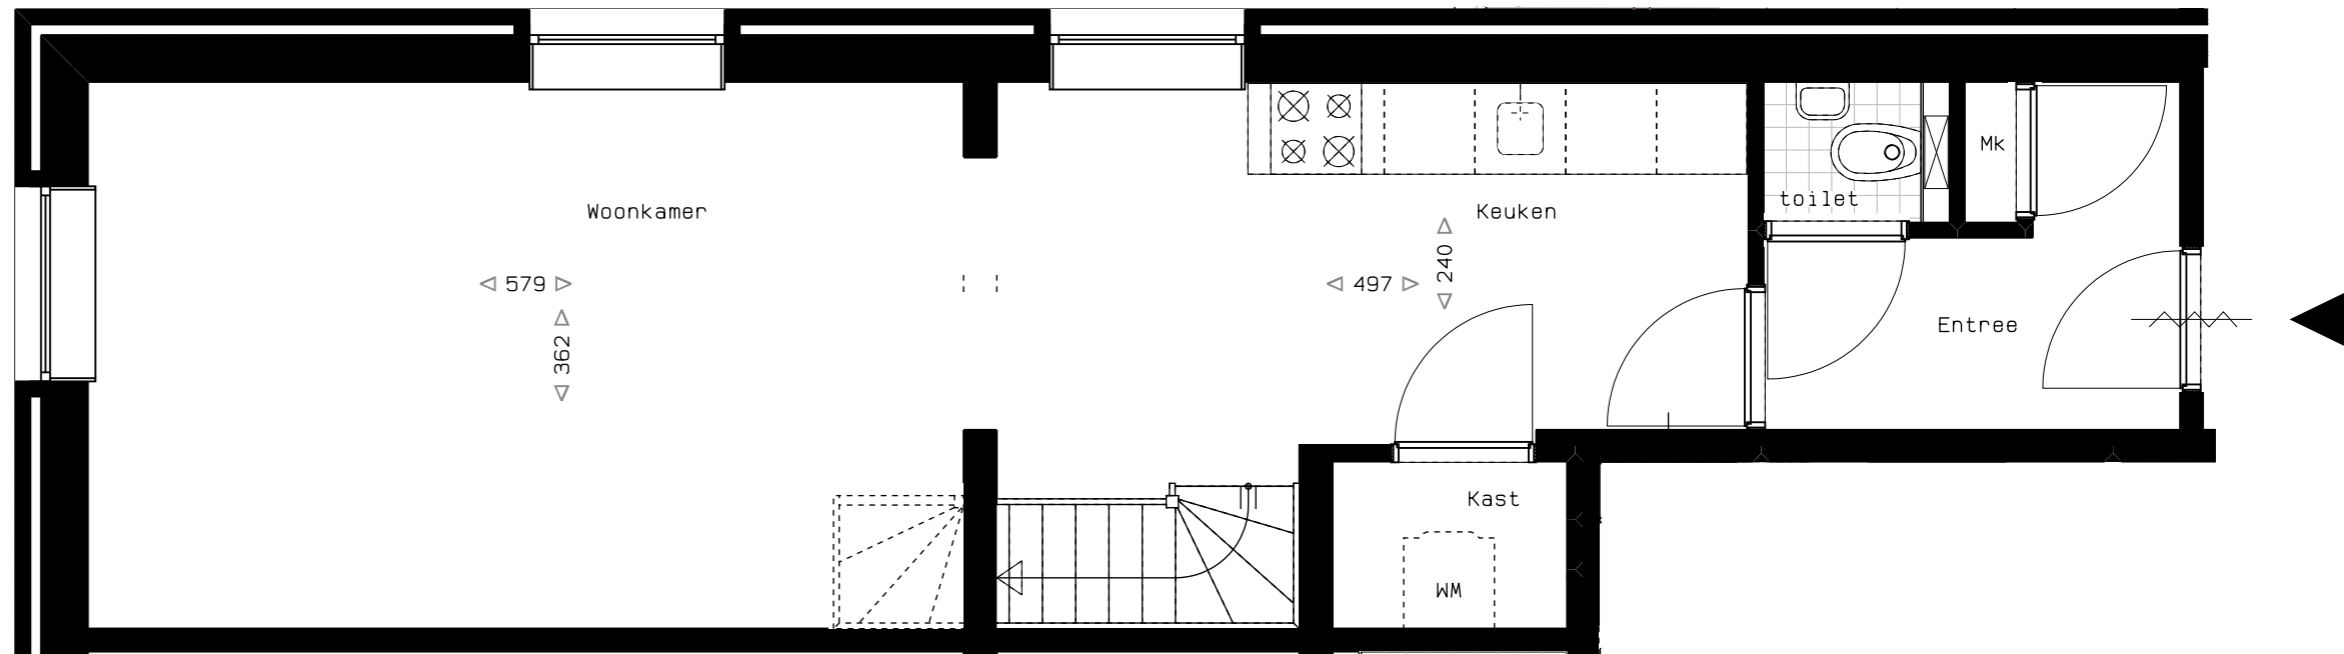

- Kelder -

bouwnummer : A19
 adres : Kruisvaardersstraat 32 01
 tekening : plattegronden
 schaal : 1:50
 datum : 02-12-2015
 formaat : A3


Disclaimer: aan deze tekeningen
 kunnen geen rechten worden ontleend,
 wijzigingen voorbehouden.

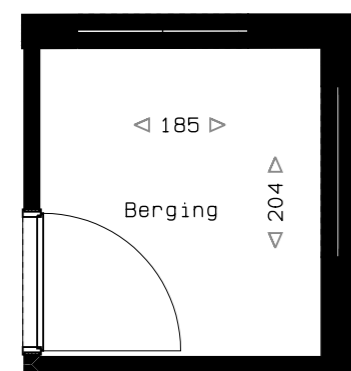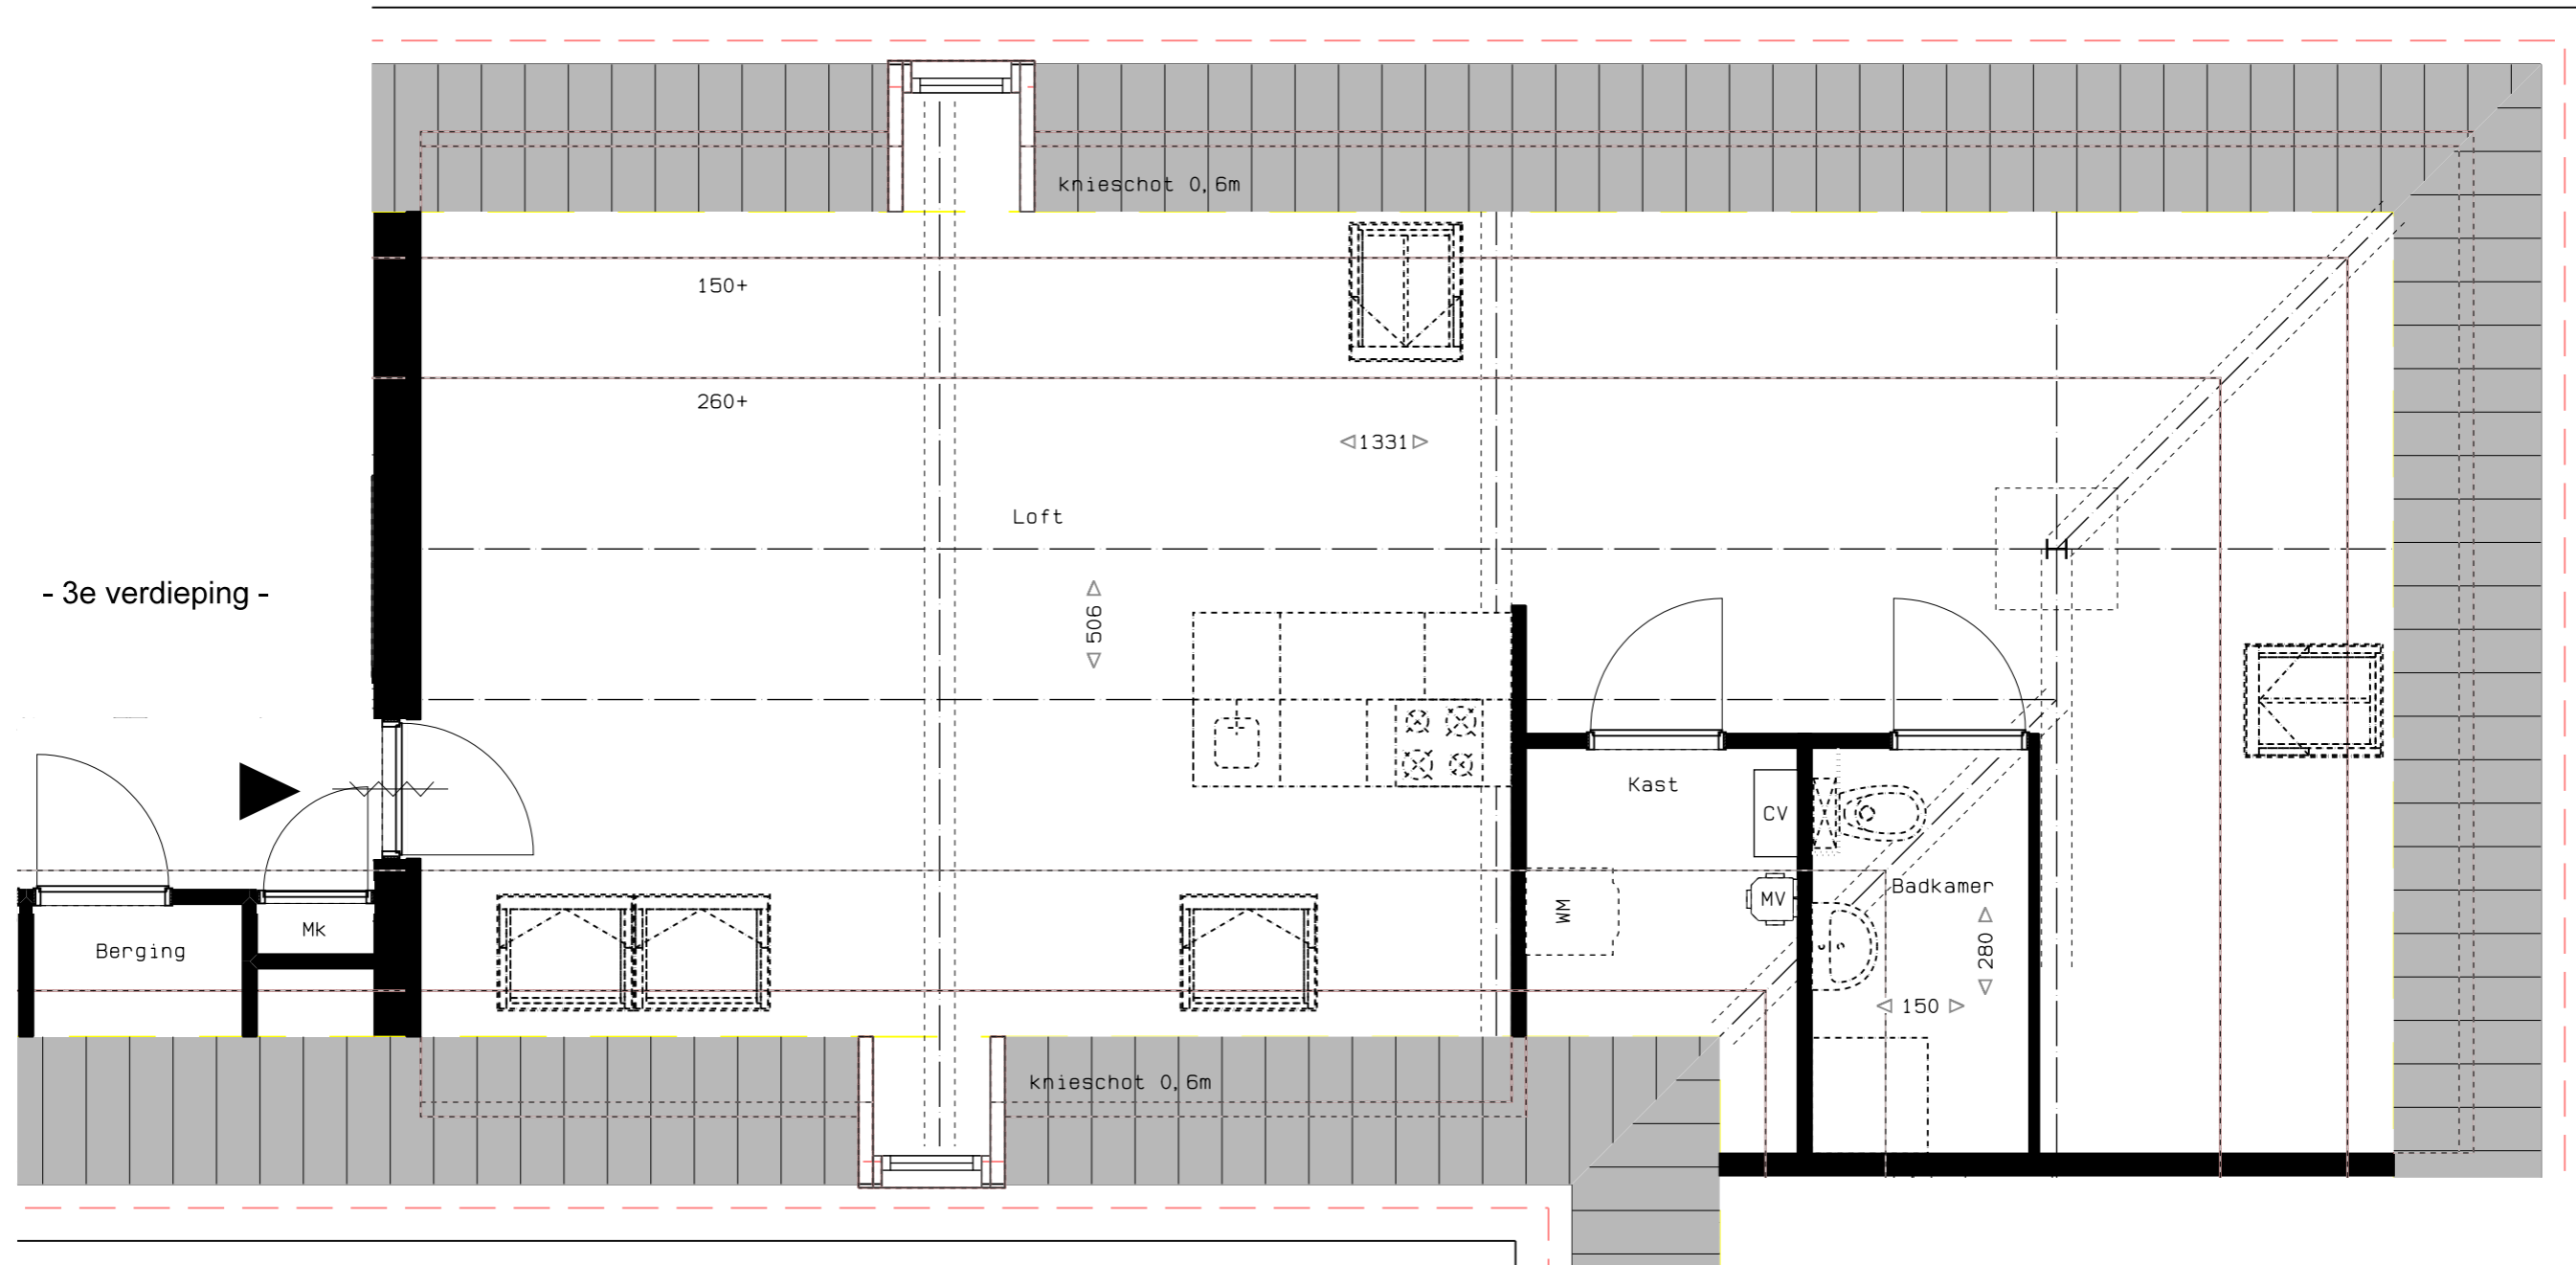



- Kelder -

Disclaimer: aan deze tekeningen
kunnen geen rechten worden ontleend,
wijzigingen voorbehouden.

bouwnummer : A20
 adres : Kruisvaardersstraat 32 23
 tekening : plattegronden
 schaal : 1:50
 datum : 02-12-2015
 formaat : A3

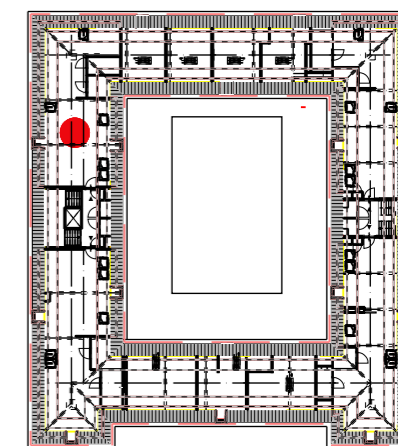


- 3e verdieping -

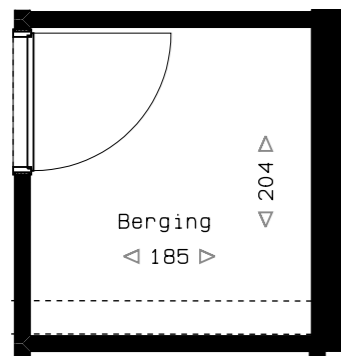
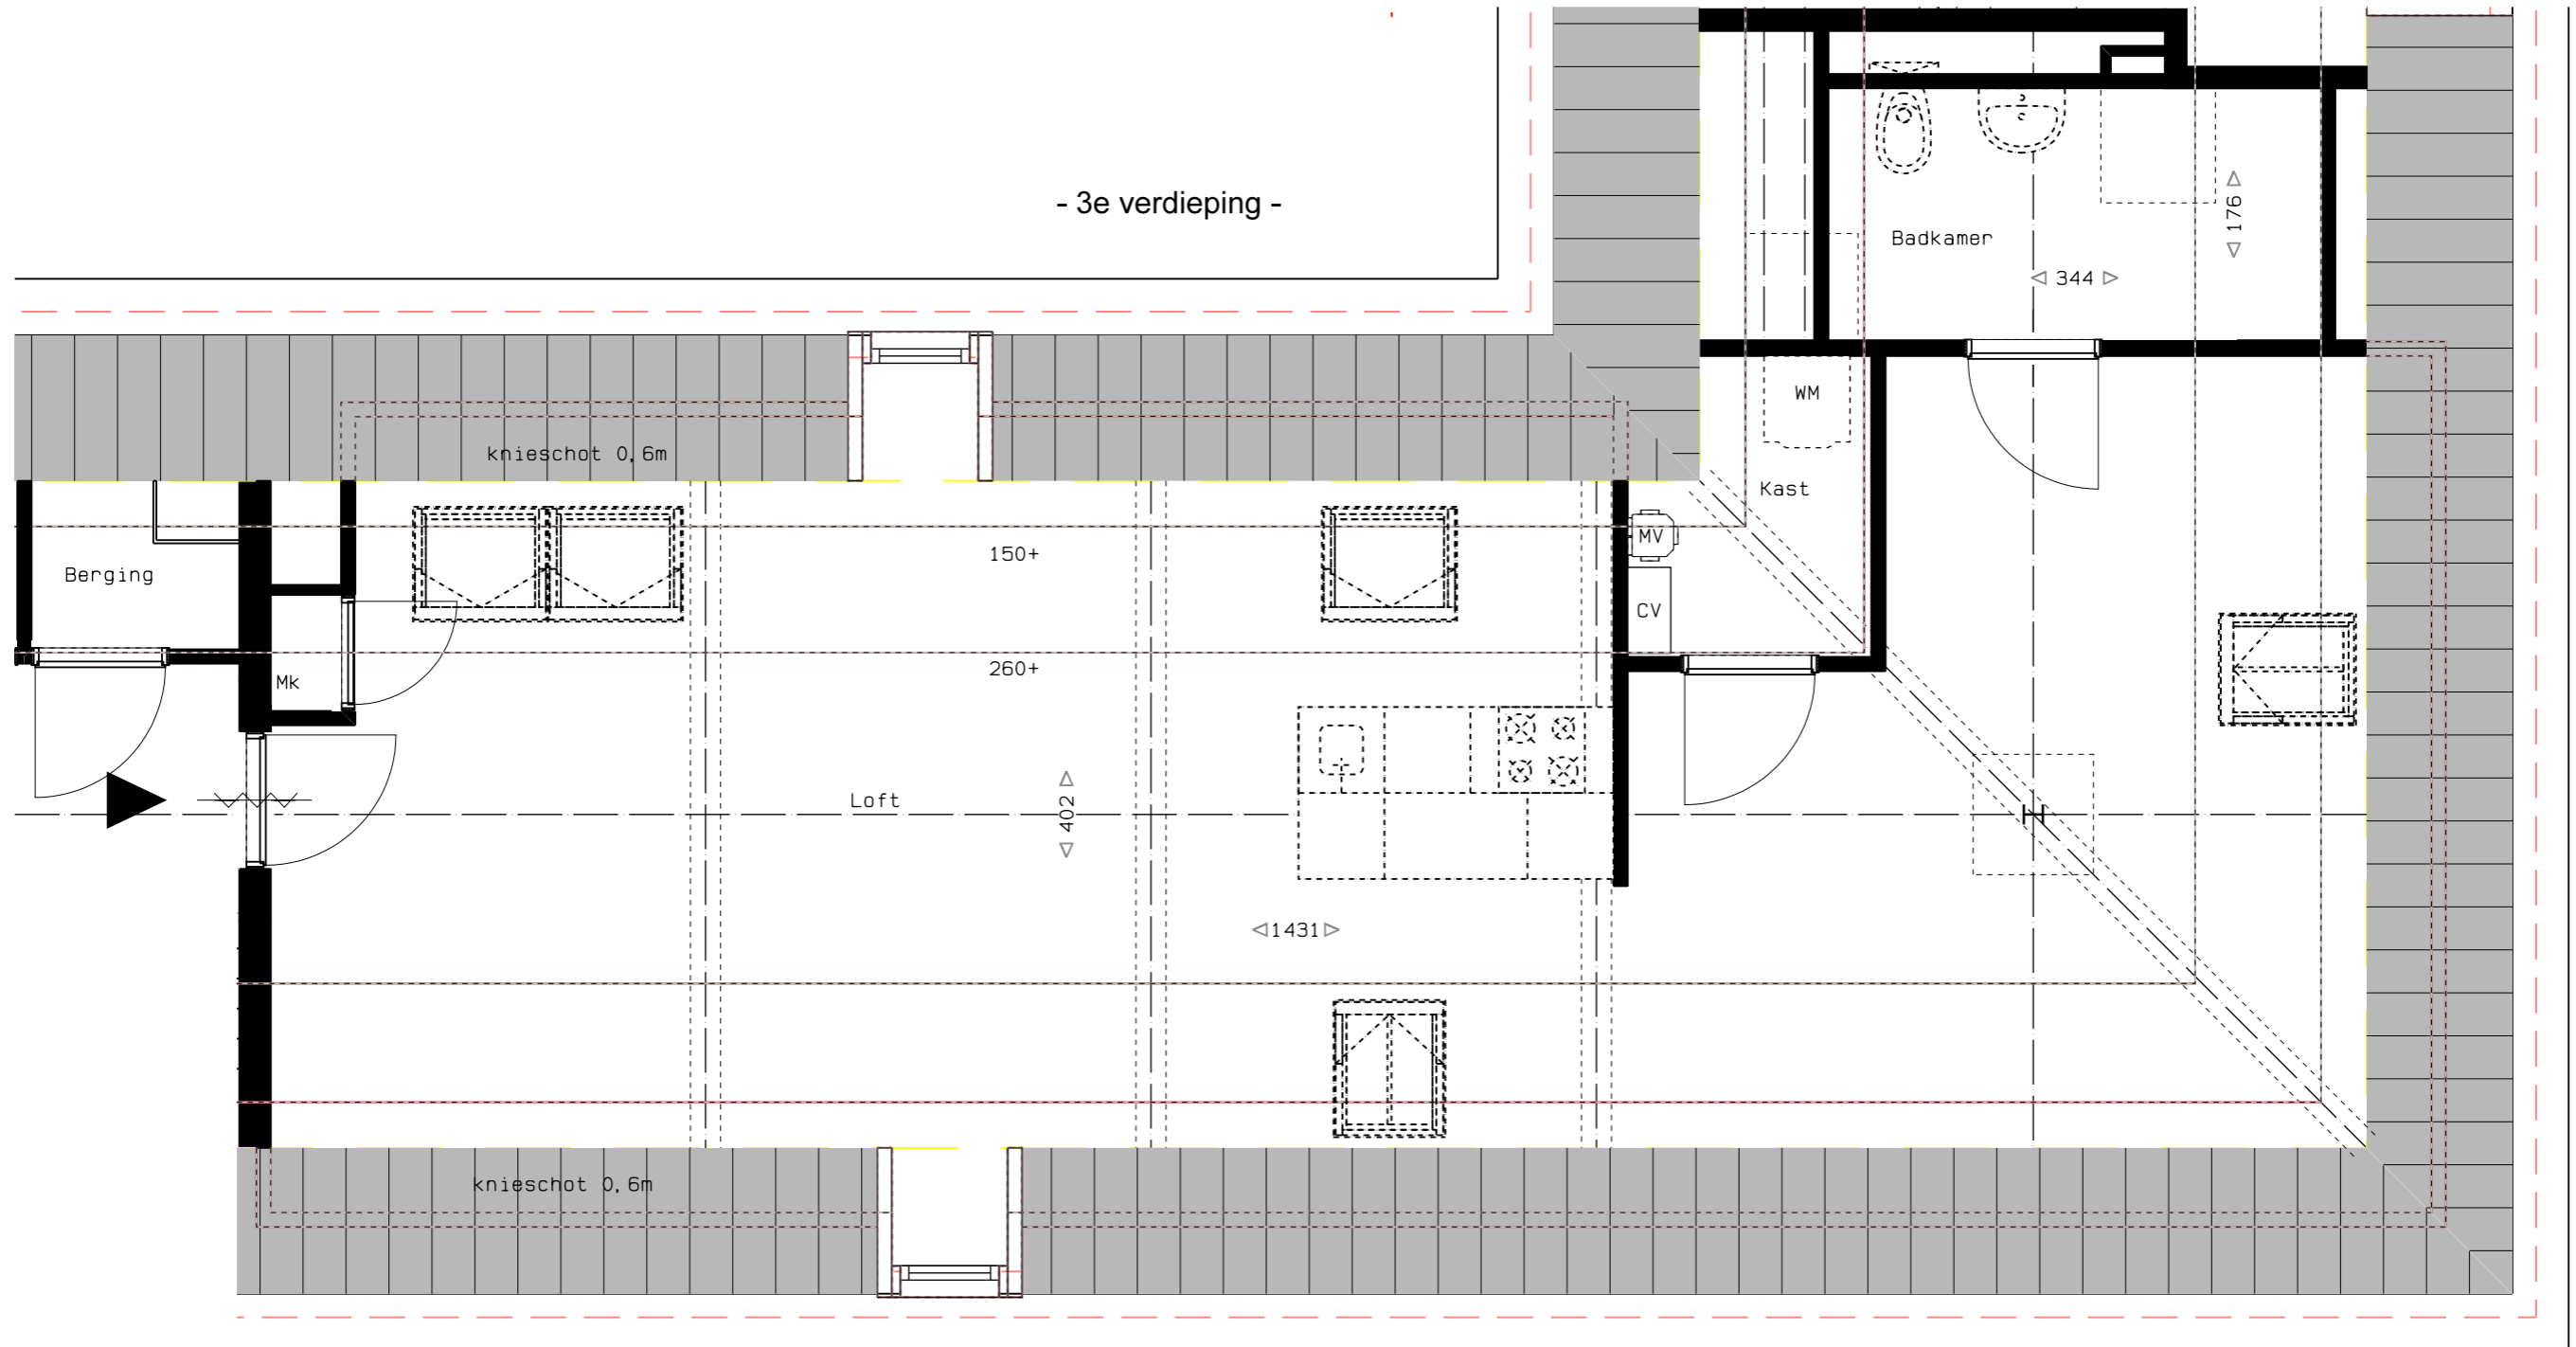


- Kelder -

Disclaimer: aan deze tekeningen
kunnen geen rechten worden ontleend,
wijzigingen voorbehouden.

bouwnummer : A21
adres : Kruisvaardersstraat 32 13
tekening : plattegronden
schaal : 1:50
datum : 16-02-2016
formaat : A3

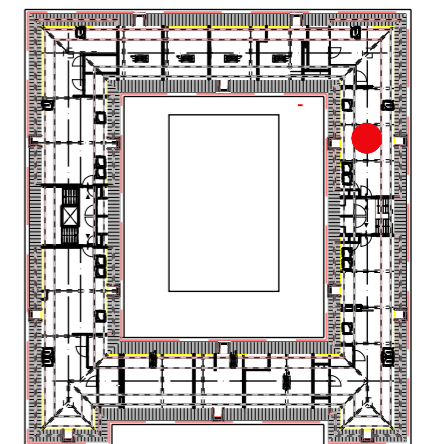


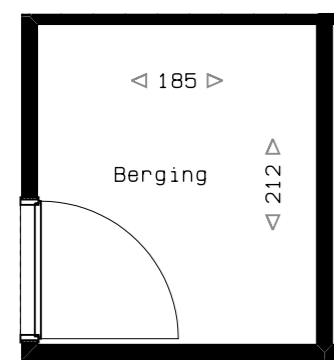
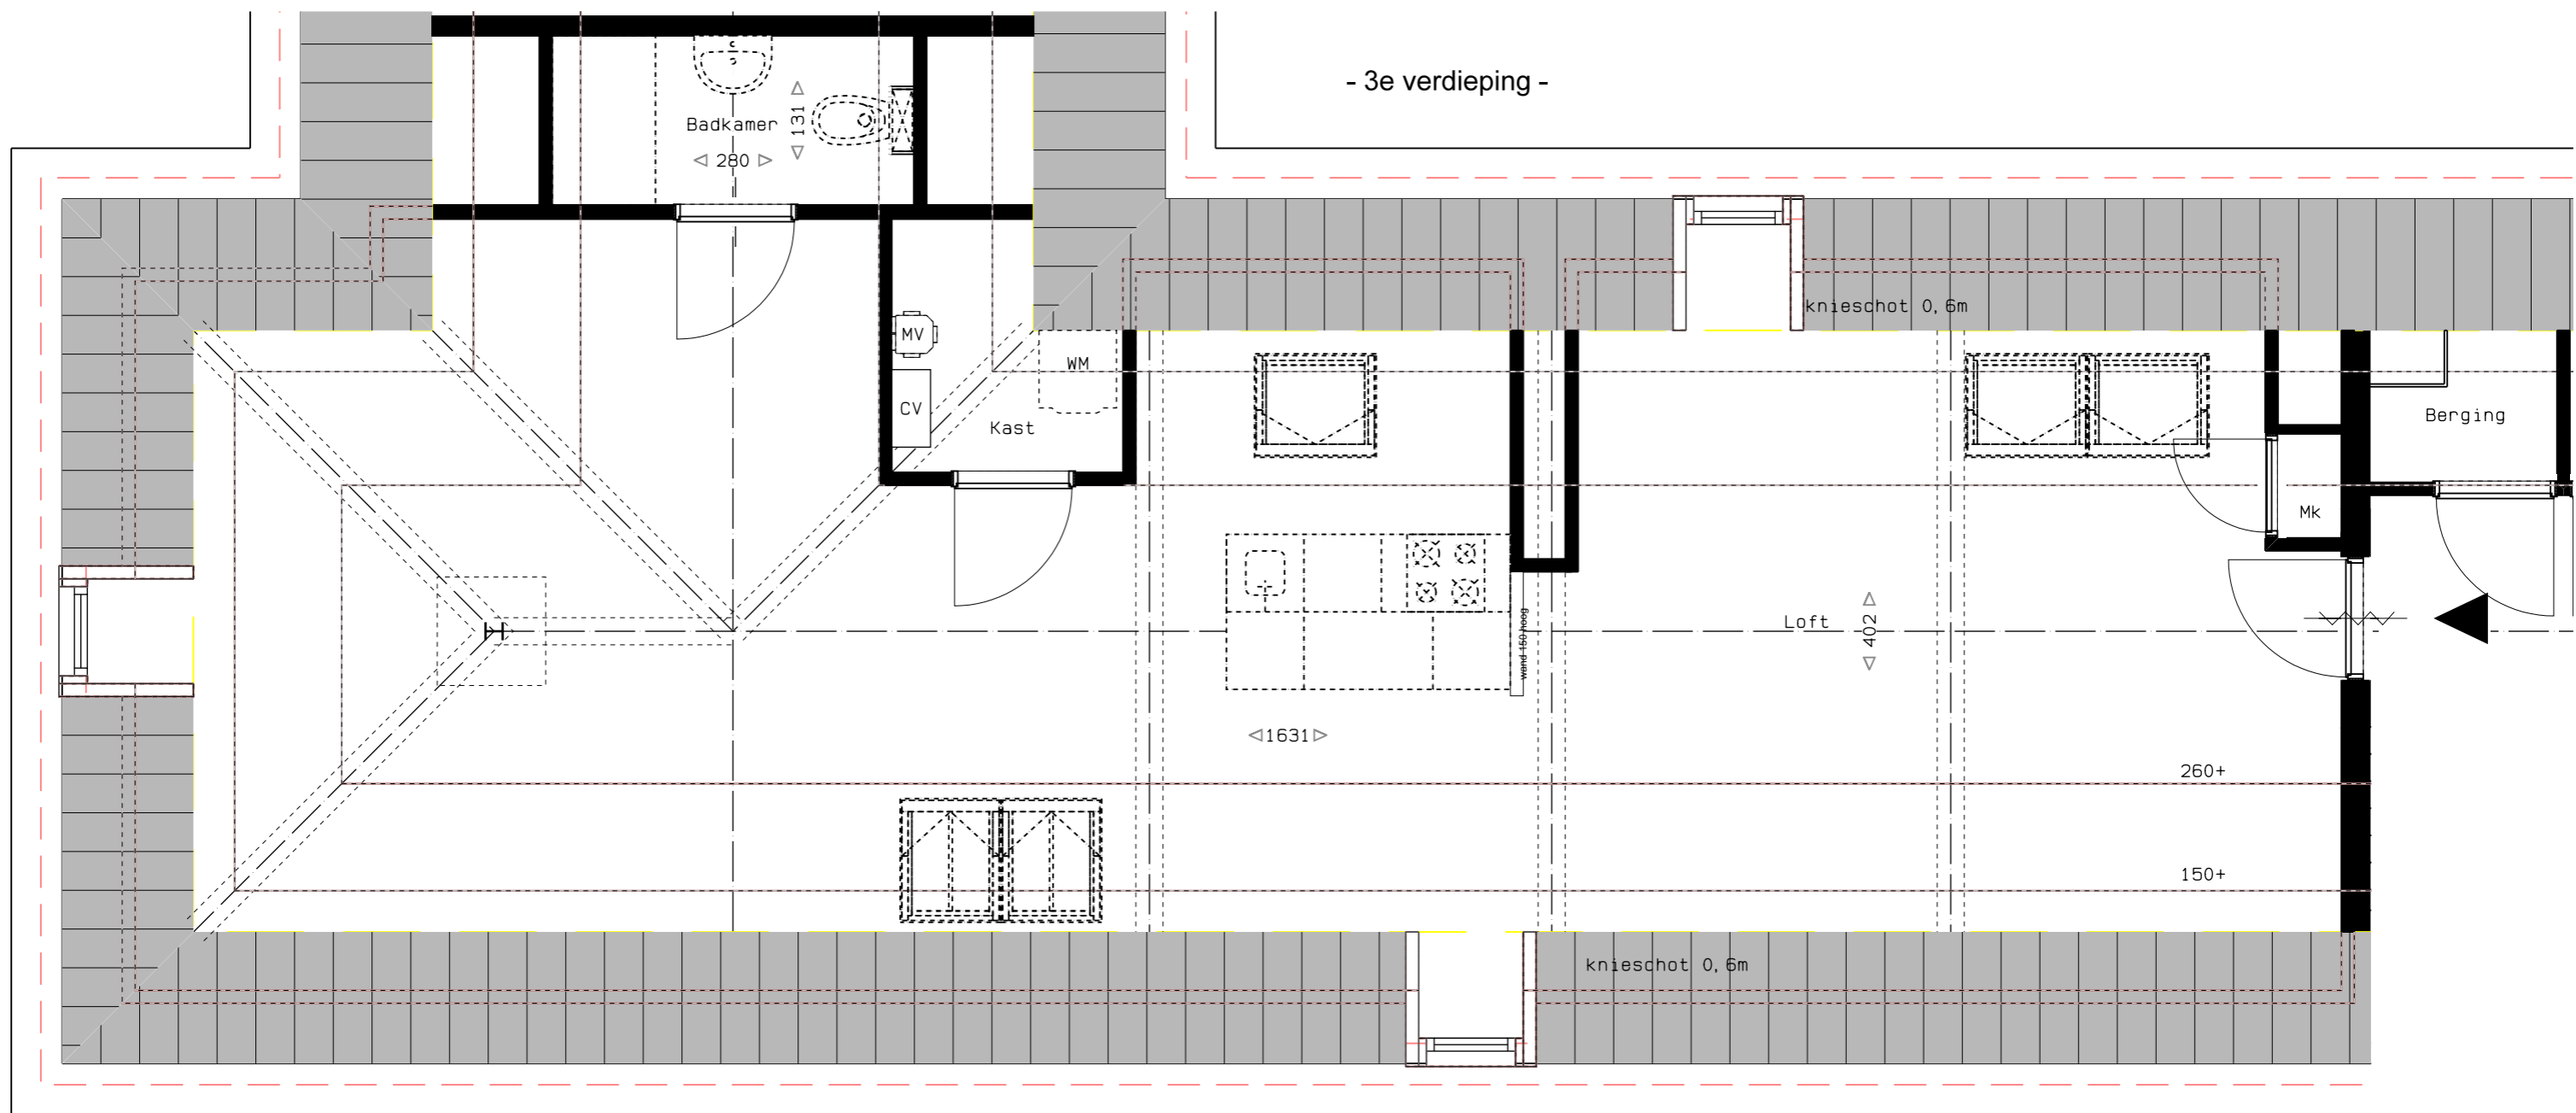


- Kelder -

Disclaimer: aan deze tekeningen
 kunnen geen rechten worden ontleend,
 wijzigingen voorbehouden.

bouwnummer : A22
 adres : Kruisvaardersstraat 32 14
 tekening : plattegronden
 schaal : 1:50
 datum : 02-12-2015
 formaat : A3

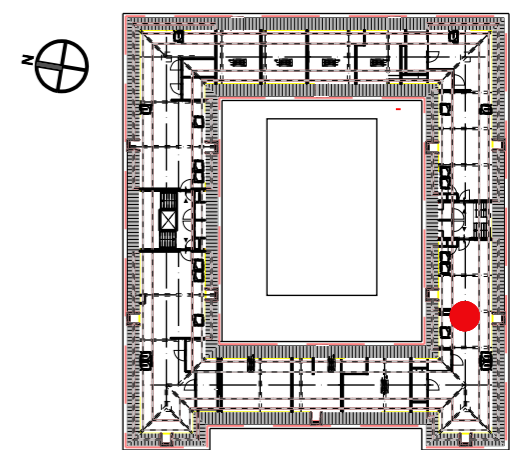


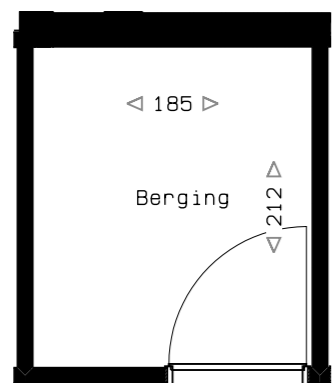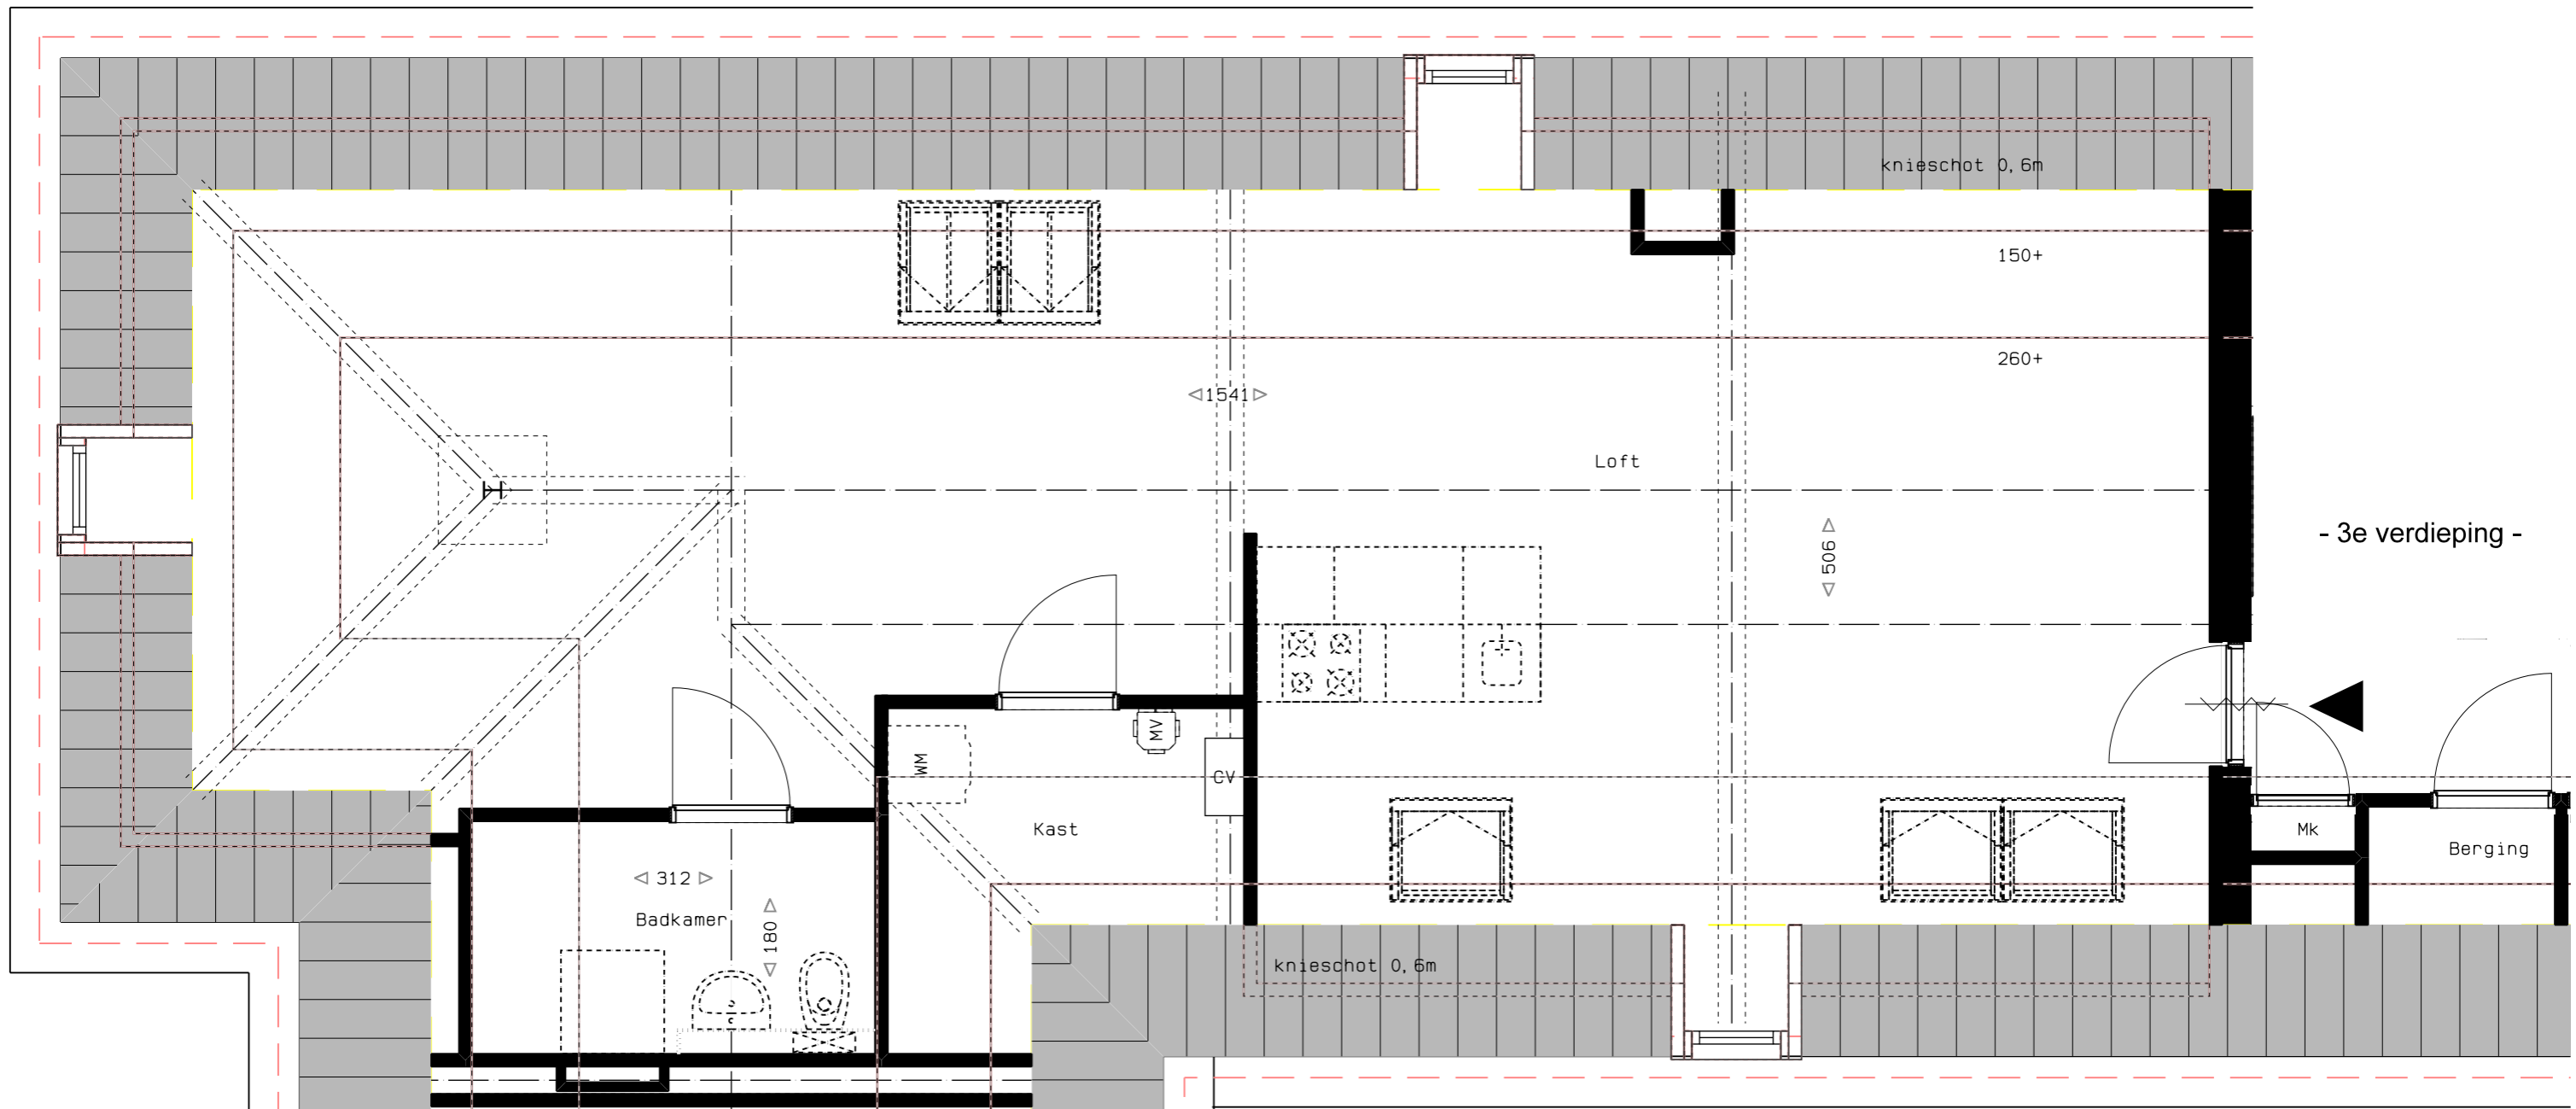




- Kelder -

Disclaimer: aan deze tekeningen
kunnen geen rechten worden ontleend,
wijzigingen voorbehouden.

bouwnummer : A23
 adres : Kruisvaardersstraat 32 24
 tekening : plattegronden
 schaal : 1:50
 datum : 18-02-2016
 formaat : A3

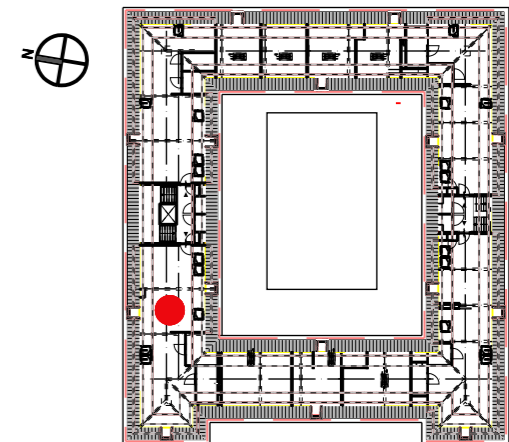

- 1e verdieping -

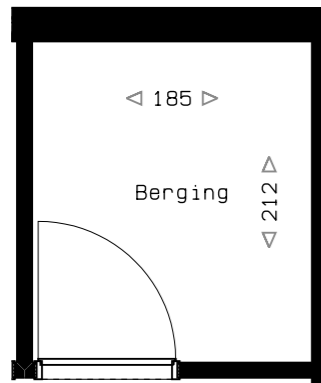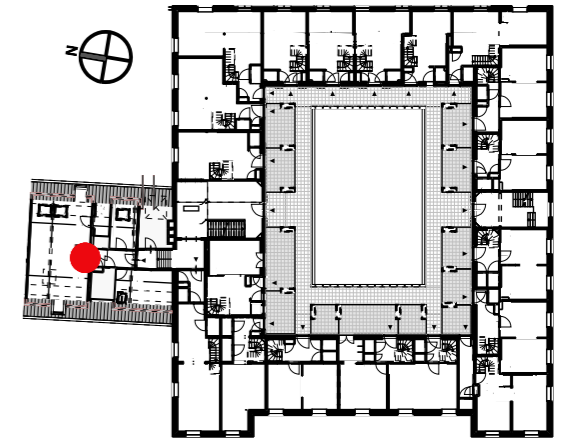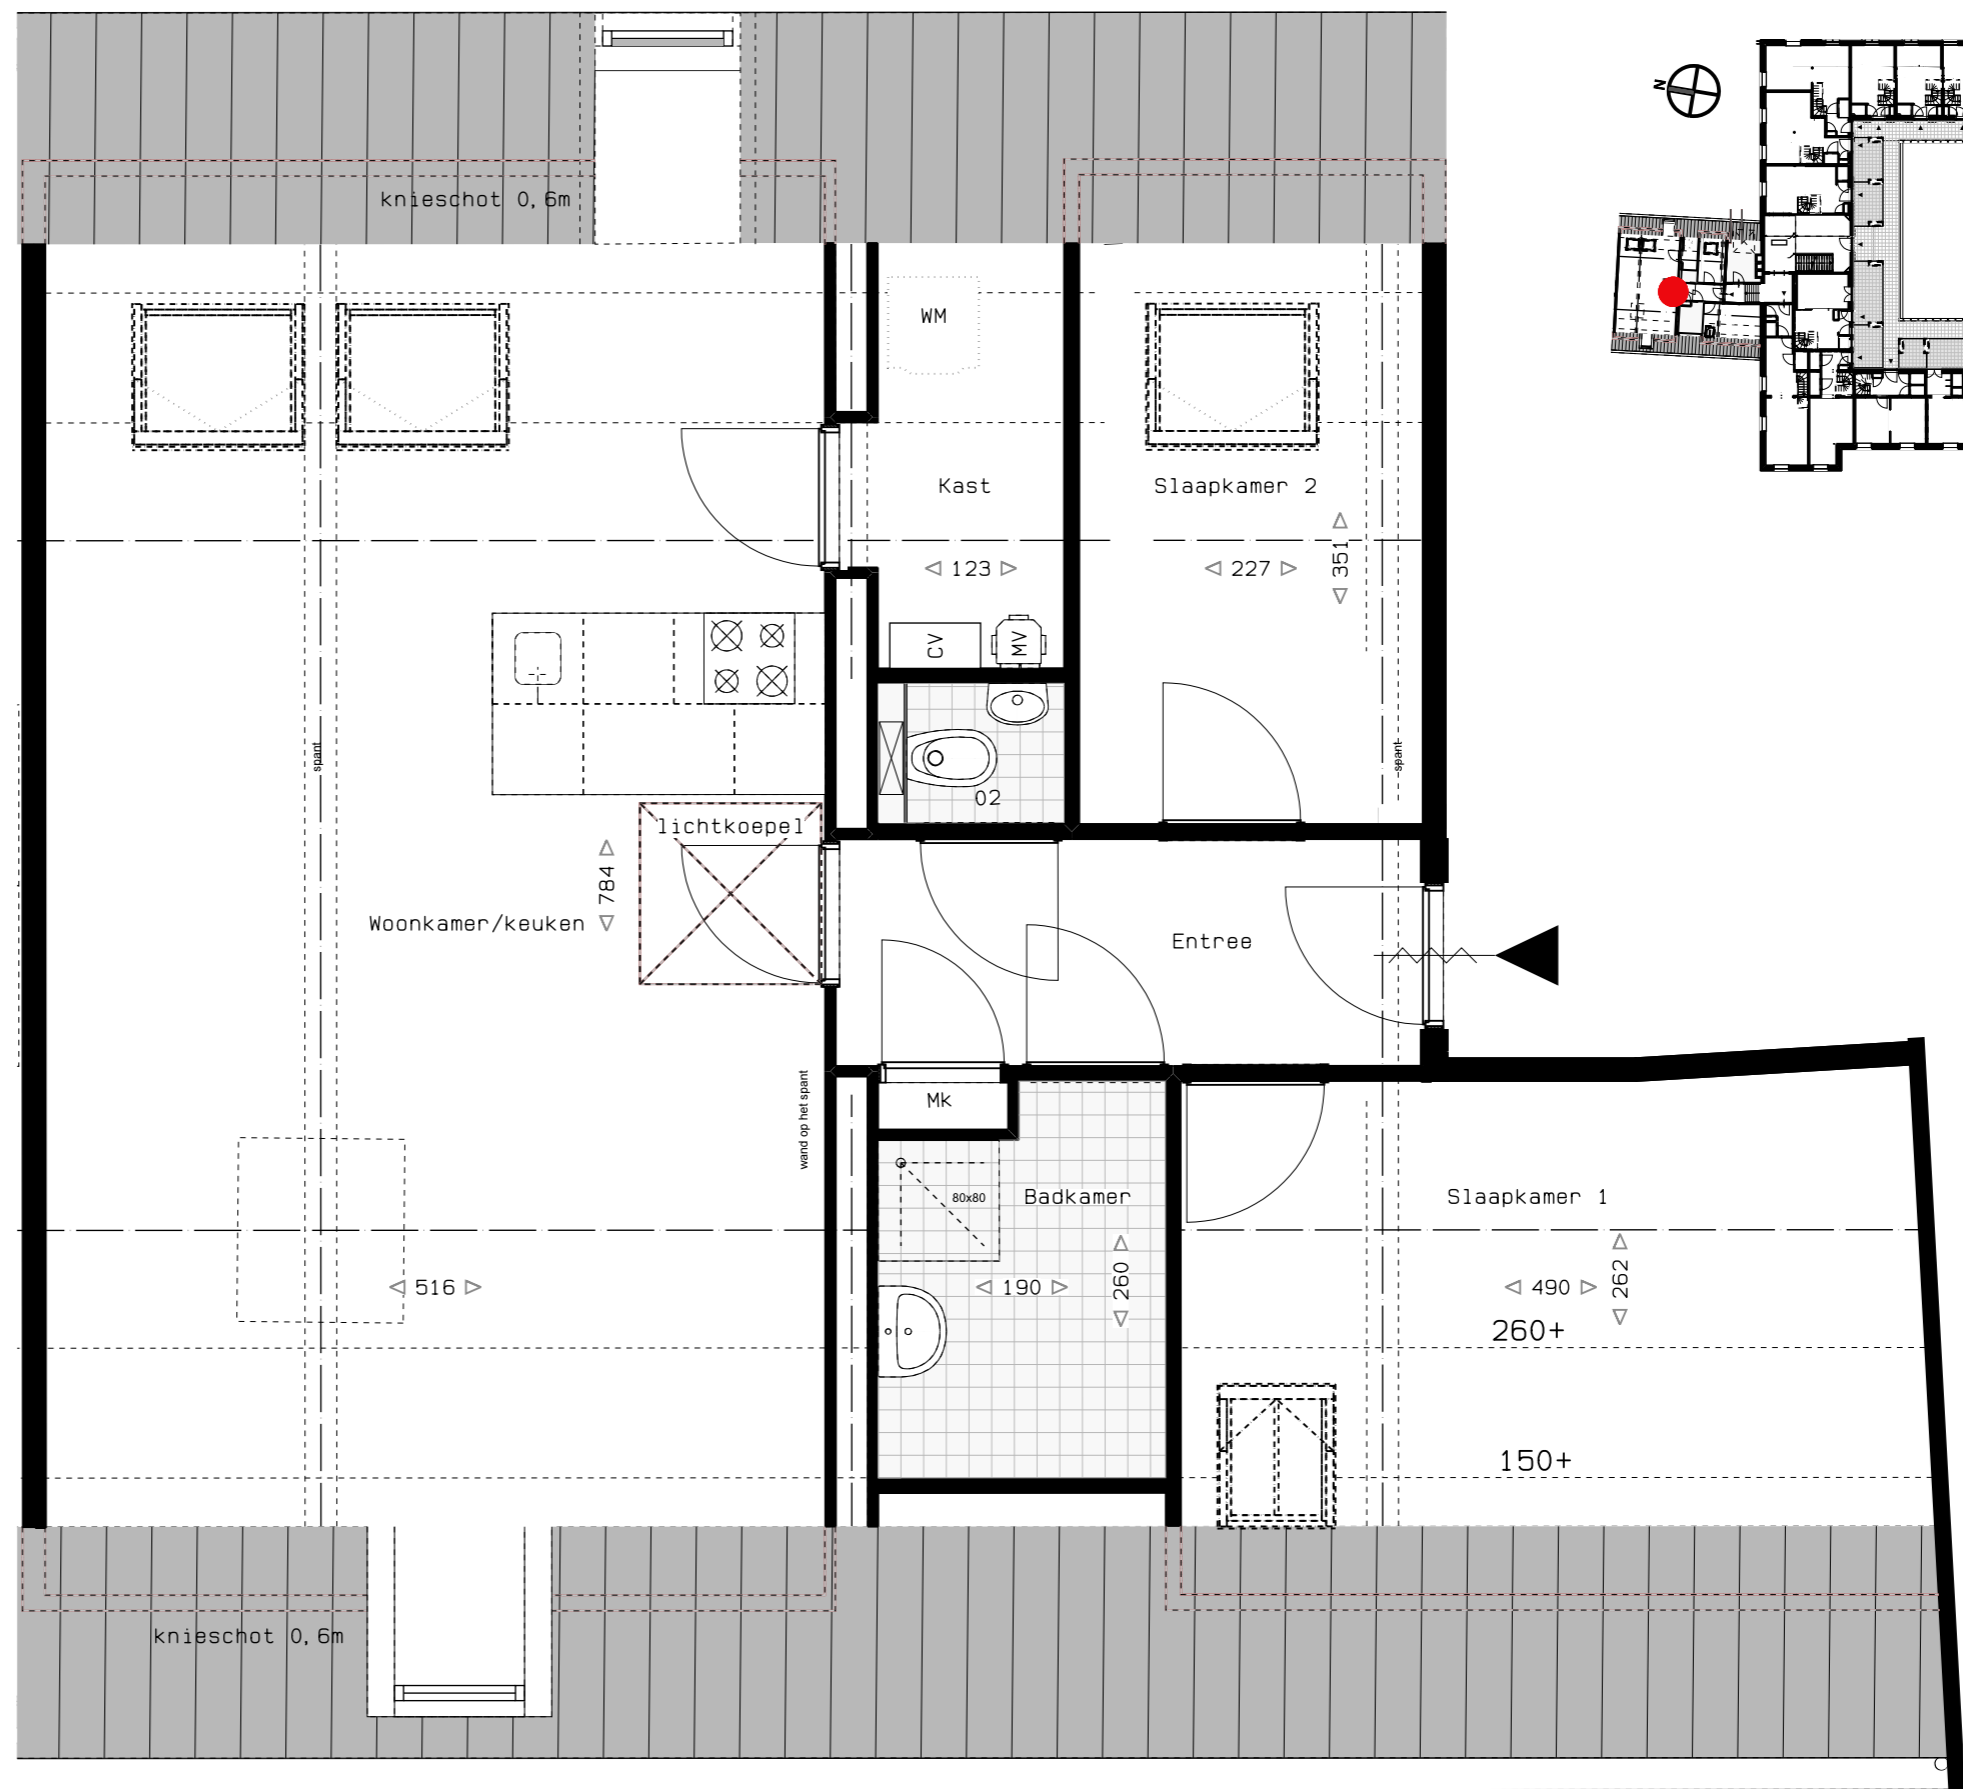

- Kelder -

Disclaimer: aan deze tekeningen
kunnen geen rechten worden ontleend,
wijzigingen voorbehouden.

bouwnummer : A24
 adres : Kruisvaardersstraat 32 02
 tekening : plattegronden
 schaal : 1:50
 datum : 02-12-2015
 formaat : A3